

### ALTERACION 2 (NOVA CREACION)

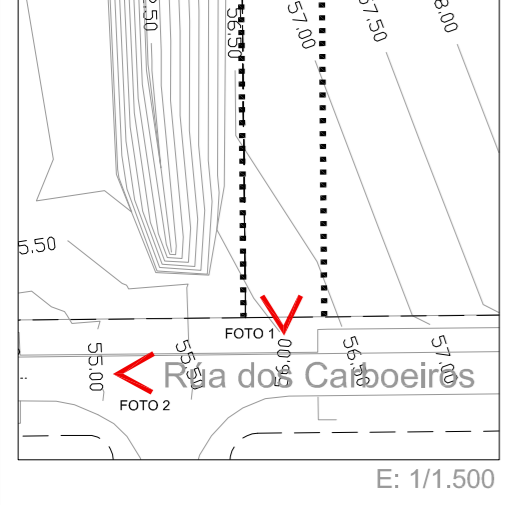
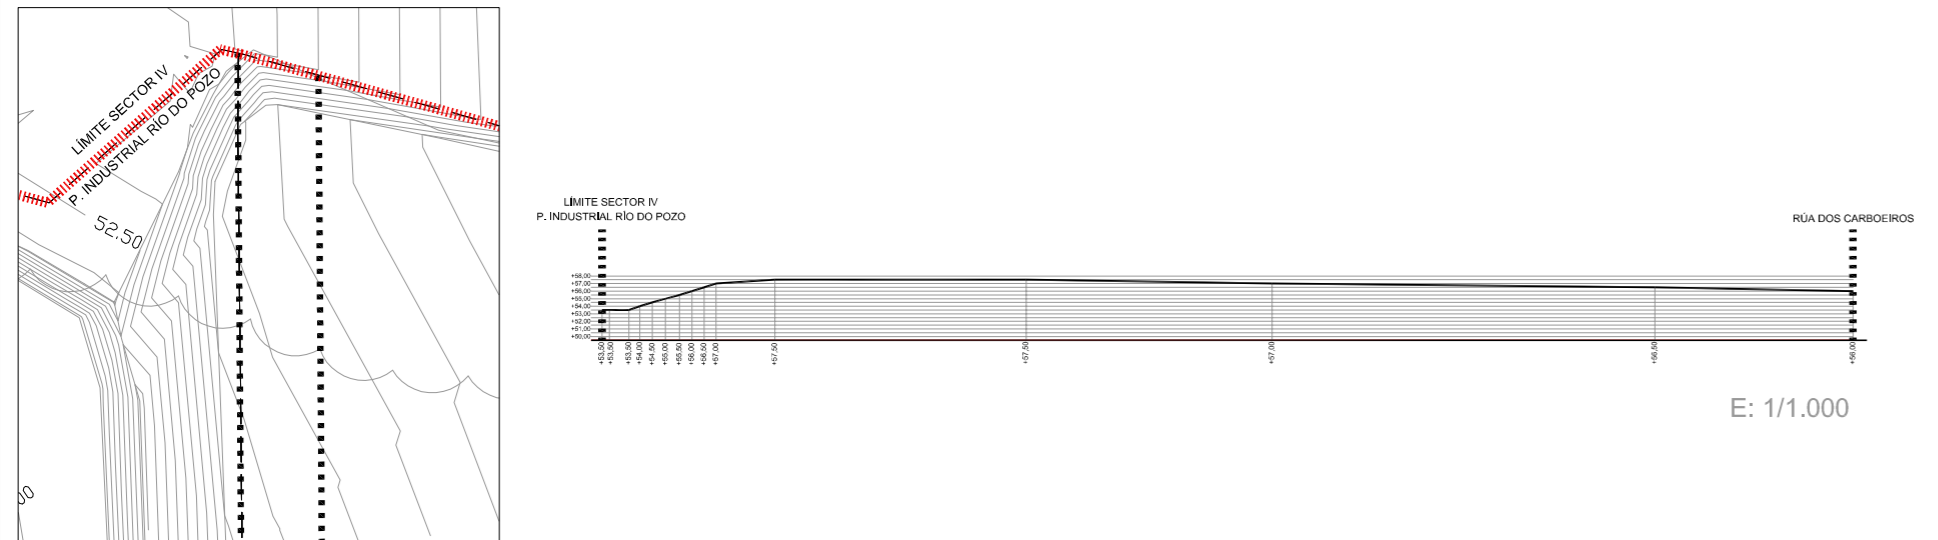


FOTO 1



FOTO 2



FOTO 1

**DOCUMENTO PARA APROBACIÓN PROVISIONAL**

<b>ARQUITECTOS</b>	DIRECTOR DO EQUIPO <b>ALFREDO GARROTE PAZOS</b> COL. Nº-1440	PROXECTO: MODIFICACIÓN PUNTUAL DO PXOM PARA CREACIÓN DUN VIAL E MODIFICACIÓN DOUTRO NO SECTOR IV DO POLÍGONO INDUSTRIAL RÍO DO POZO	REFERENCIA: <b>7031/11</b>
	EQUIPO <b>MONICA MESEJO CONDE</b> COL. Nº-1475	PROMOTOR: CONCELLO DE NARÓN	DATA: MARZO-2.012
	<b>IRIA PEREZ MIRANDA</b> COL. Nº-3194	SITUACIÓN: POLÍGONO INDUSTRIAL RÍO DO POZO PARROQUIA DO CASTRO	ESCALA: 1/1.000 1/1.500
	<b>IGNACIO LAZARO QUINTELA</b> COL. Nº-3877	PLANO: ESTADO ACTUAL LEVANTAMENTO TOPOGRAFICO PLANTA E PERFIL	<b>I.3</b>