

PLAN ESPECIAL DE DOTACIONES EN FREIXEIRO

DOCUMENTO PARA APROBACIÓN DEFINITIVA

PLANO
ESTRUTURA DA PROPIEDAD


data
OCTUBRO 2010

nº plano
107

escala
1:1000

CAROLINA CAJIDE BARBEITO
Arquitecta COAG 3.240
carolina.cajide.arq@gmail.com
637 42 01 63

K.2 Estrada-Fito quilométrico. ---+---+ Líña eléctrica, alta tensión. o u Depósito Elevado - Mulfro de vento. ---+---+ Límite de concello. Invernadoiro. M Manantial-Fonte-Pozo.
 Corredoiro. ---+---+ Líña eléctrica, media tensión. s Punto Importante. ---+---+ Límite do Dominio Público Marítimo - Terrestre. Rios-Arrols. Piscina-Estanque-Transformador.
 Carreiro. ---+---+ Muro, parede ou tapia. ---+---+ Límite de parcela. Canle. Torre metélica-Poste.
 F.C. Ancho normal vía única. Igrexa Edificio público ou singular. Rego. Presa. Monte. Curvas de nivel-Cotas.
 F.C. Vía estreita única. Edificio privado. Prado. Masa de Arbores. LÍMITE SOLO URBANO
 ÁMBITO PLAN ESPECIAL DE DOTACIONES

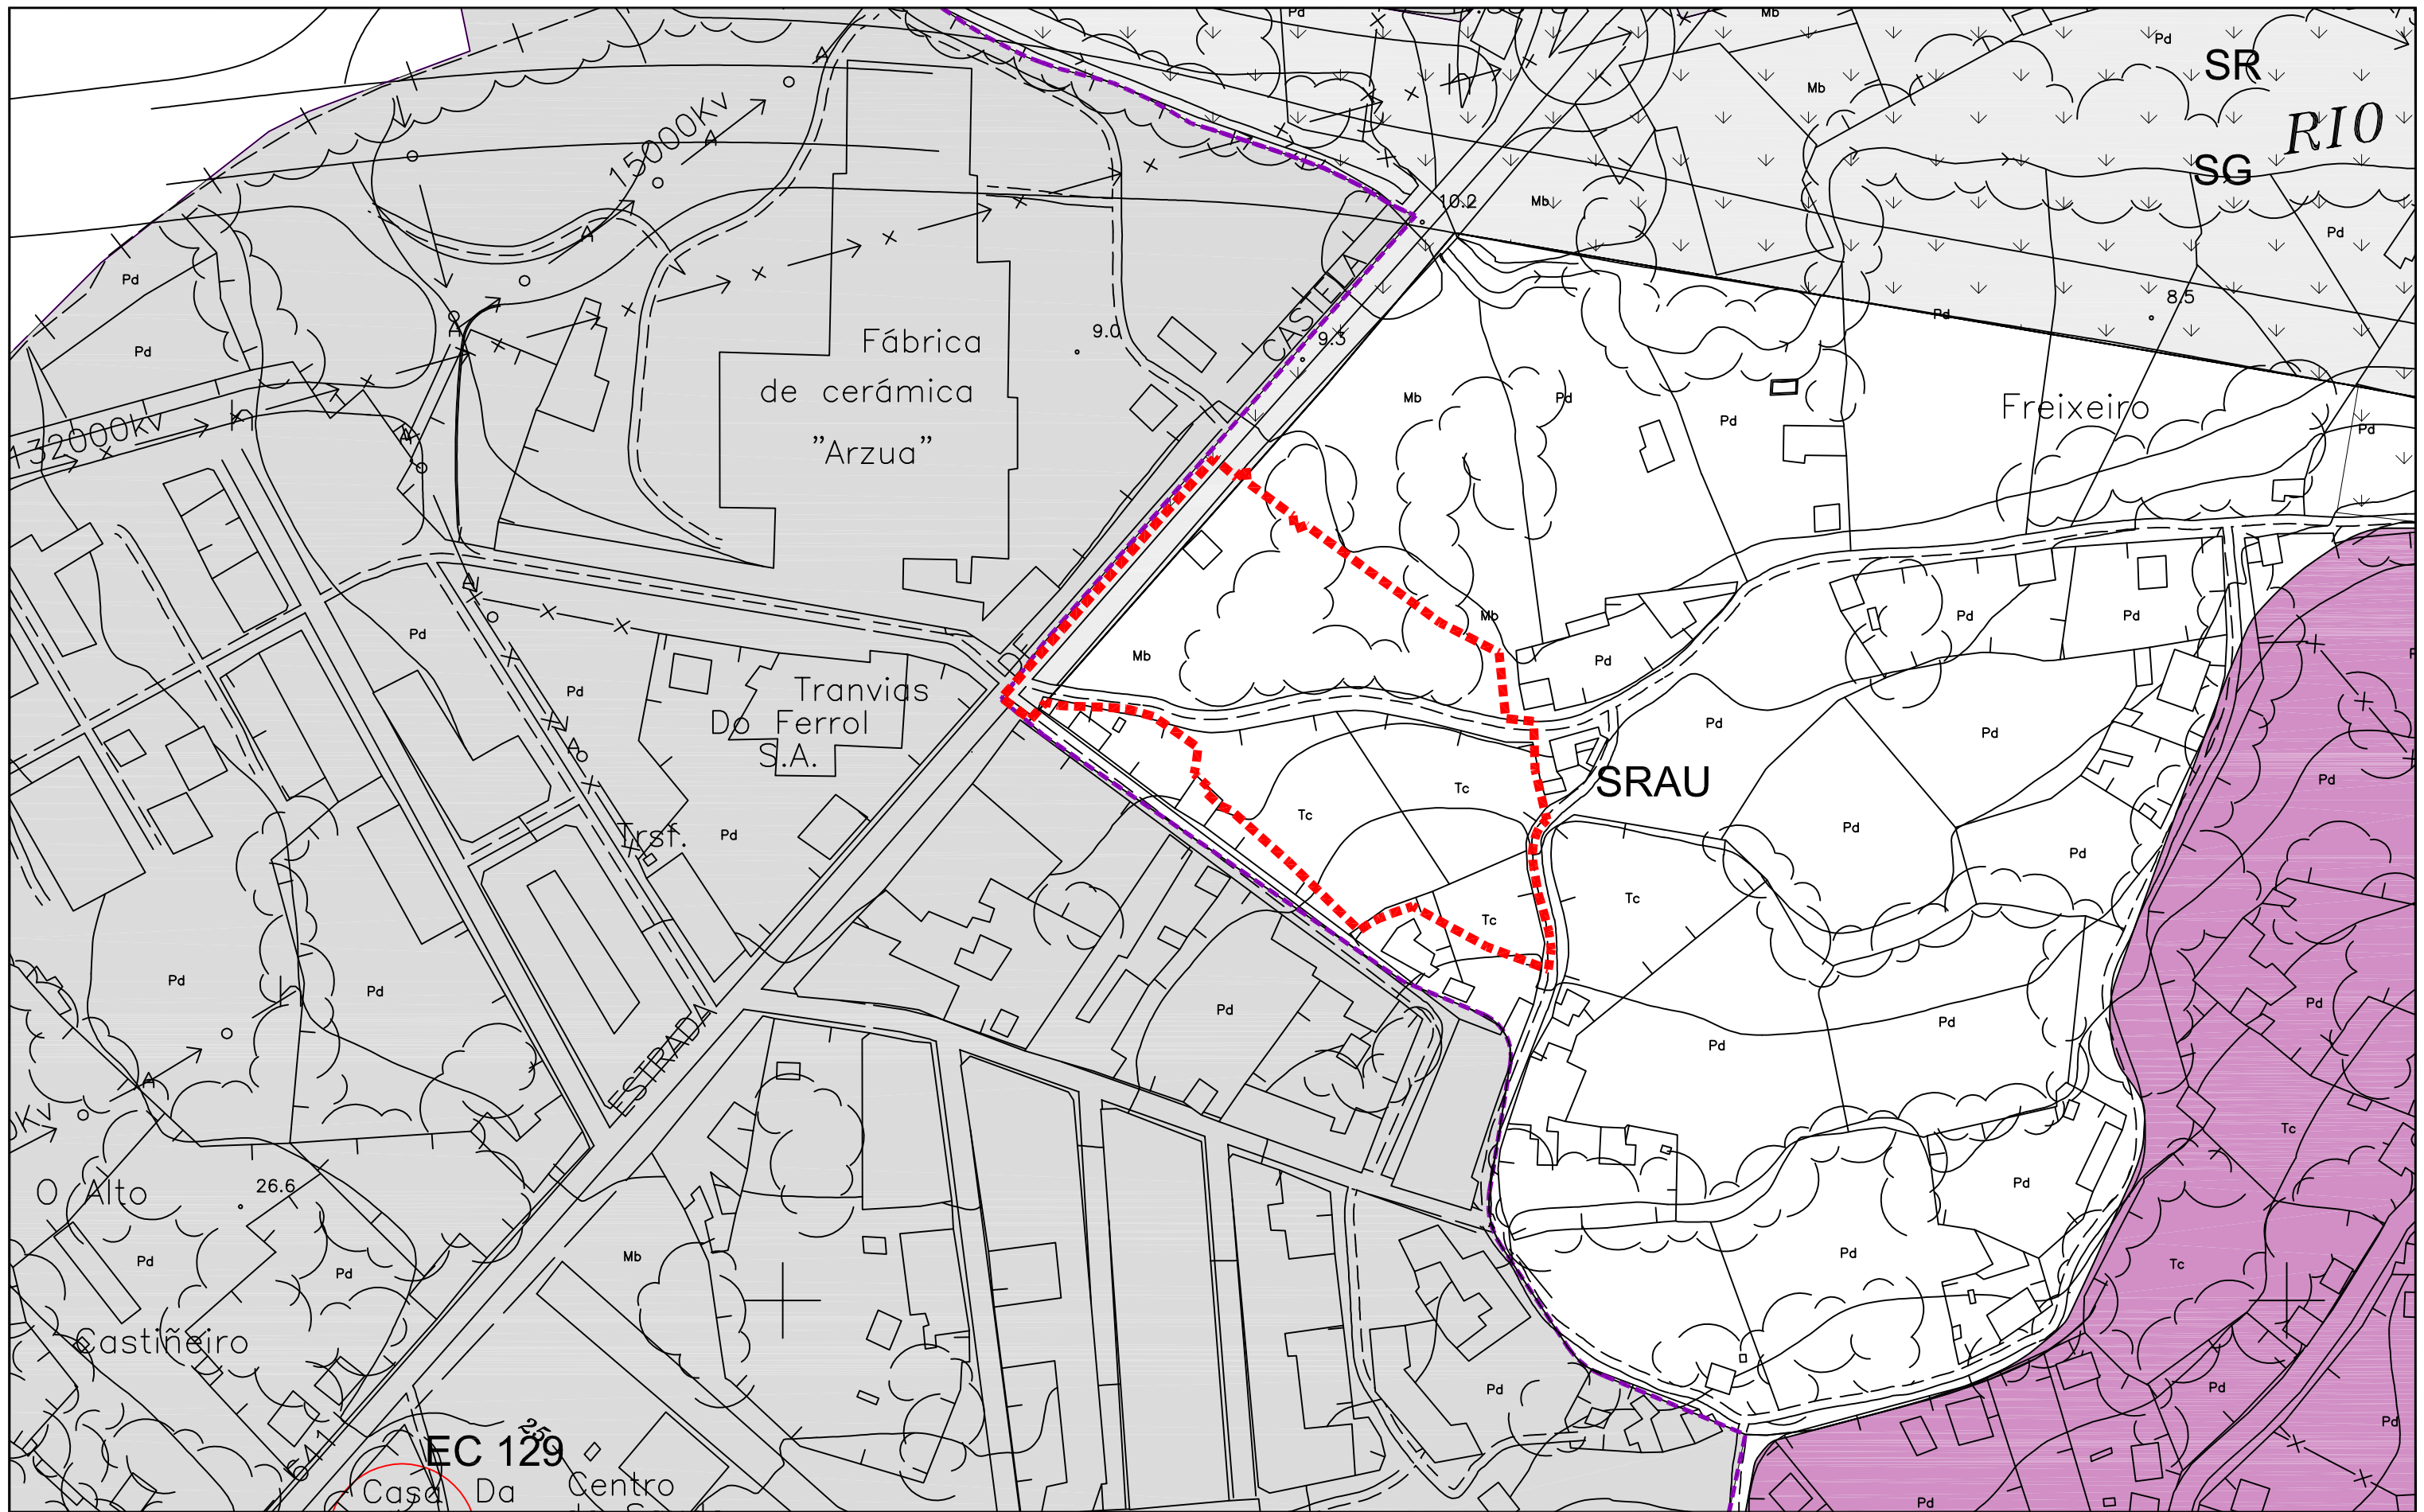

- SOLO DE NÚCLEO RURAL
- SOLO URBANO
- ÁMBITO PLAN ESPECIAL DE DOTACIÓNS

PLAN ESPECIAL DE DOTACIÓN EN FREIXEIRO

DOCUMENTO PARA APROBACIÓN DEFINITIVA

data

PLANO

OUTUBRO 2010

DELIMITACIÓN DO SOLO URBANO
SEGUNDO PLANO 1.1.E DO PXOM DE NARÓN

escala

1:2000

CAROLINA CAJIDE BARBEITO
Arquitecto COAG 3.240
carolina.cajide.arq@gmail.com
637.42.01.63