



Comarca de Ferrol  
 Subcomarca de Ferrolterra  
 Concello de Narón

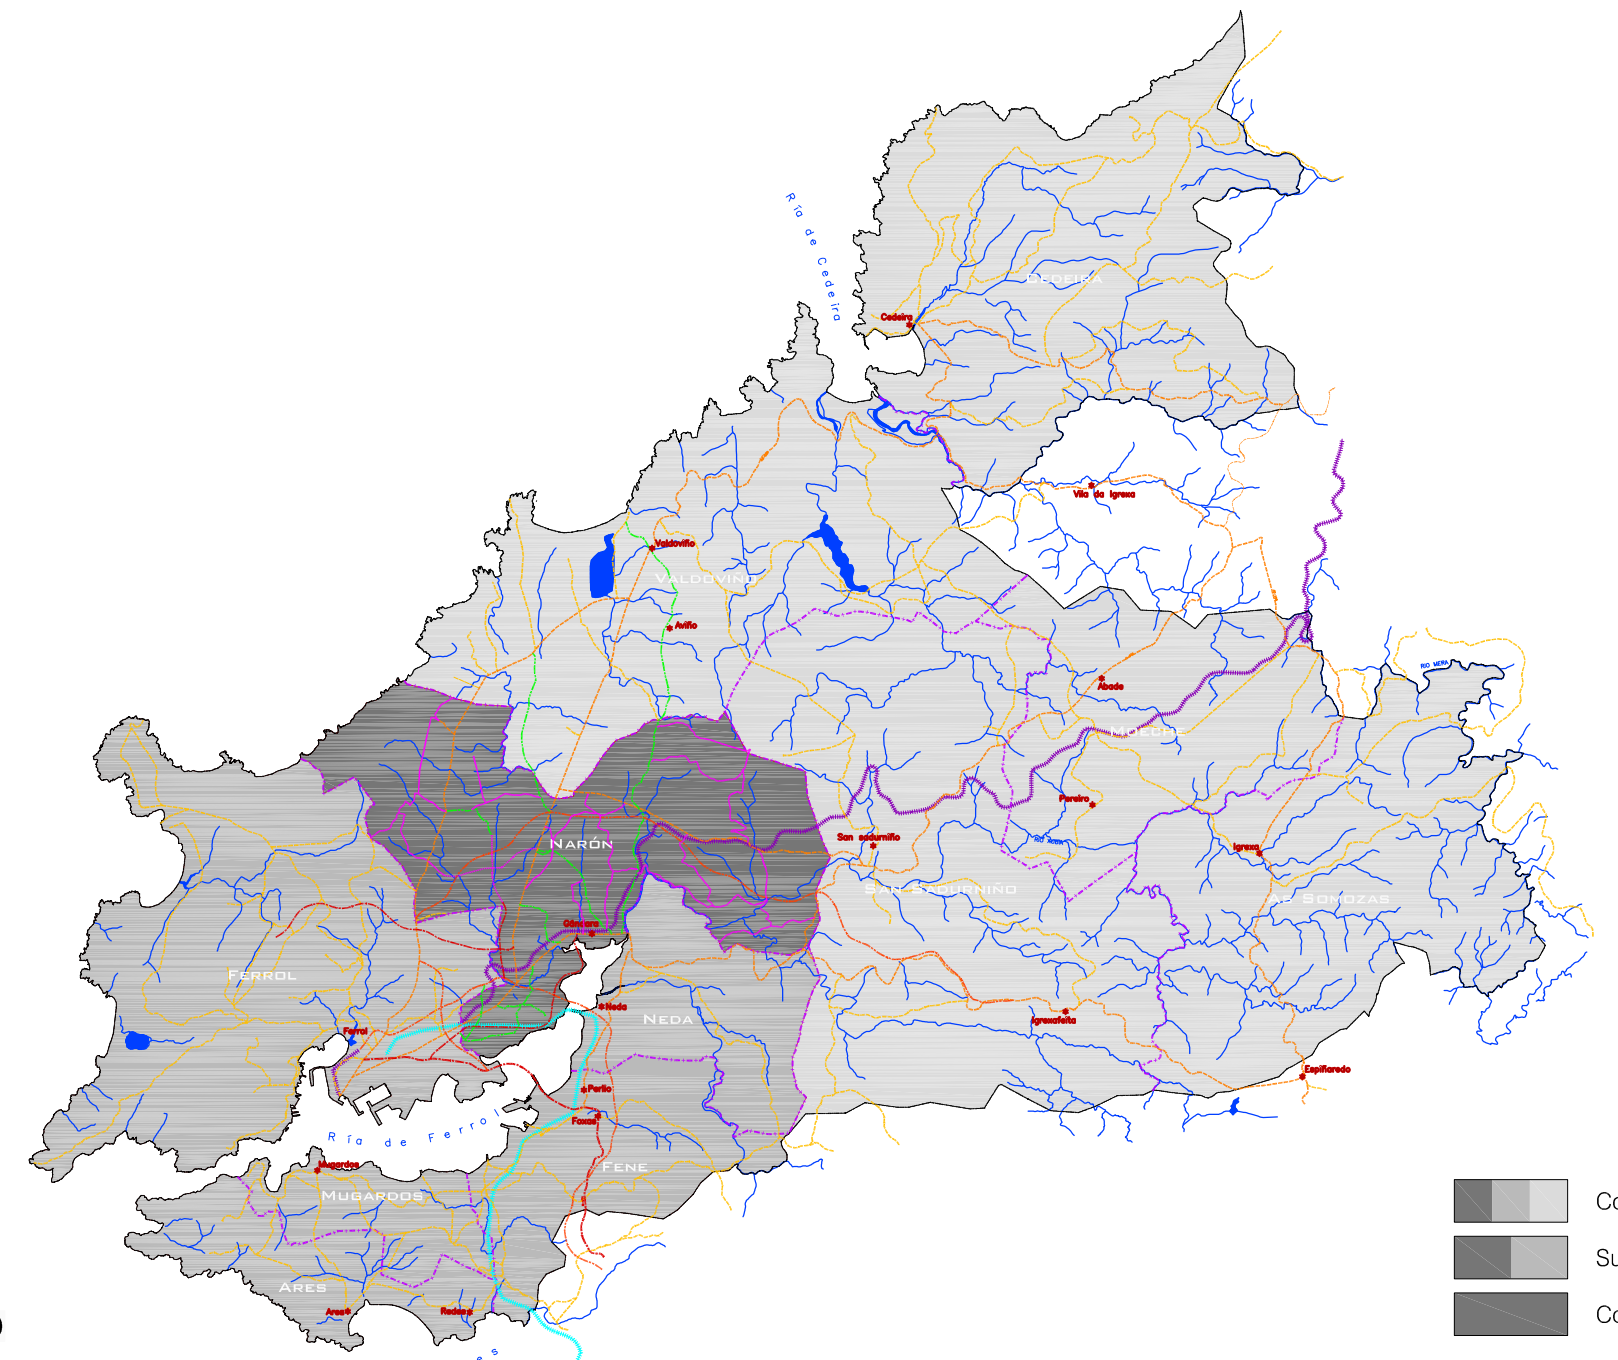


Escala: 1/200.000

Comarca de Ferrol  
 Subcomarca de Ferrolterra  
 Concello de Narón

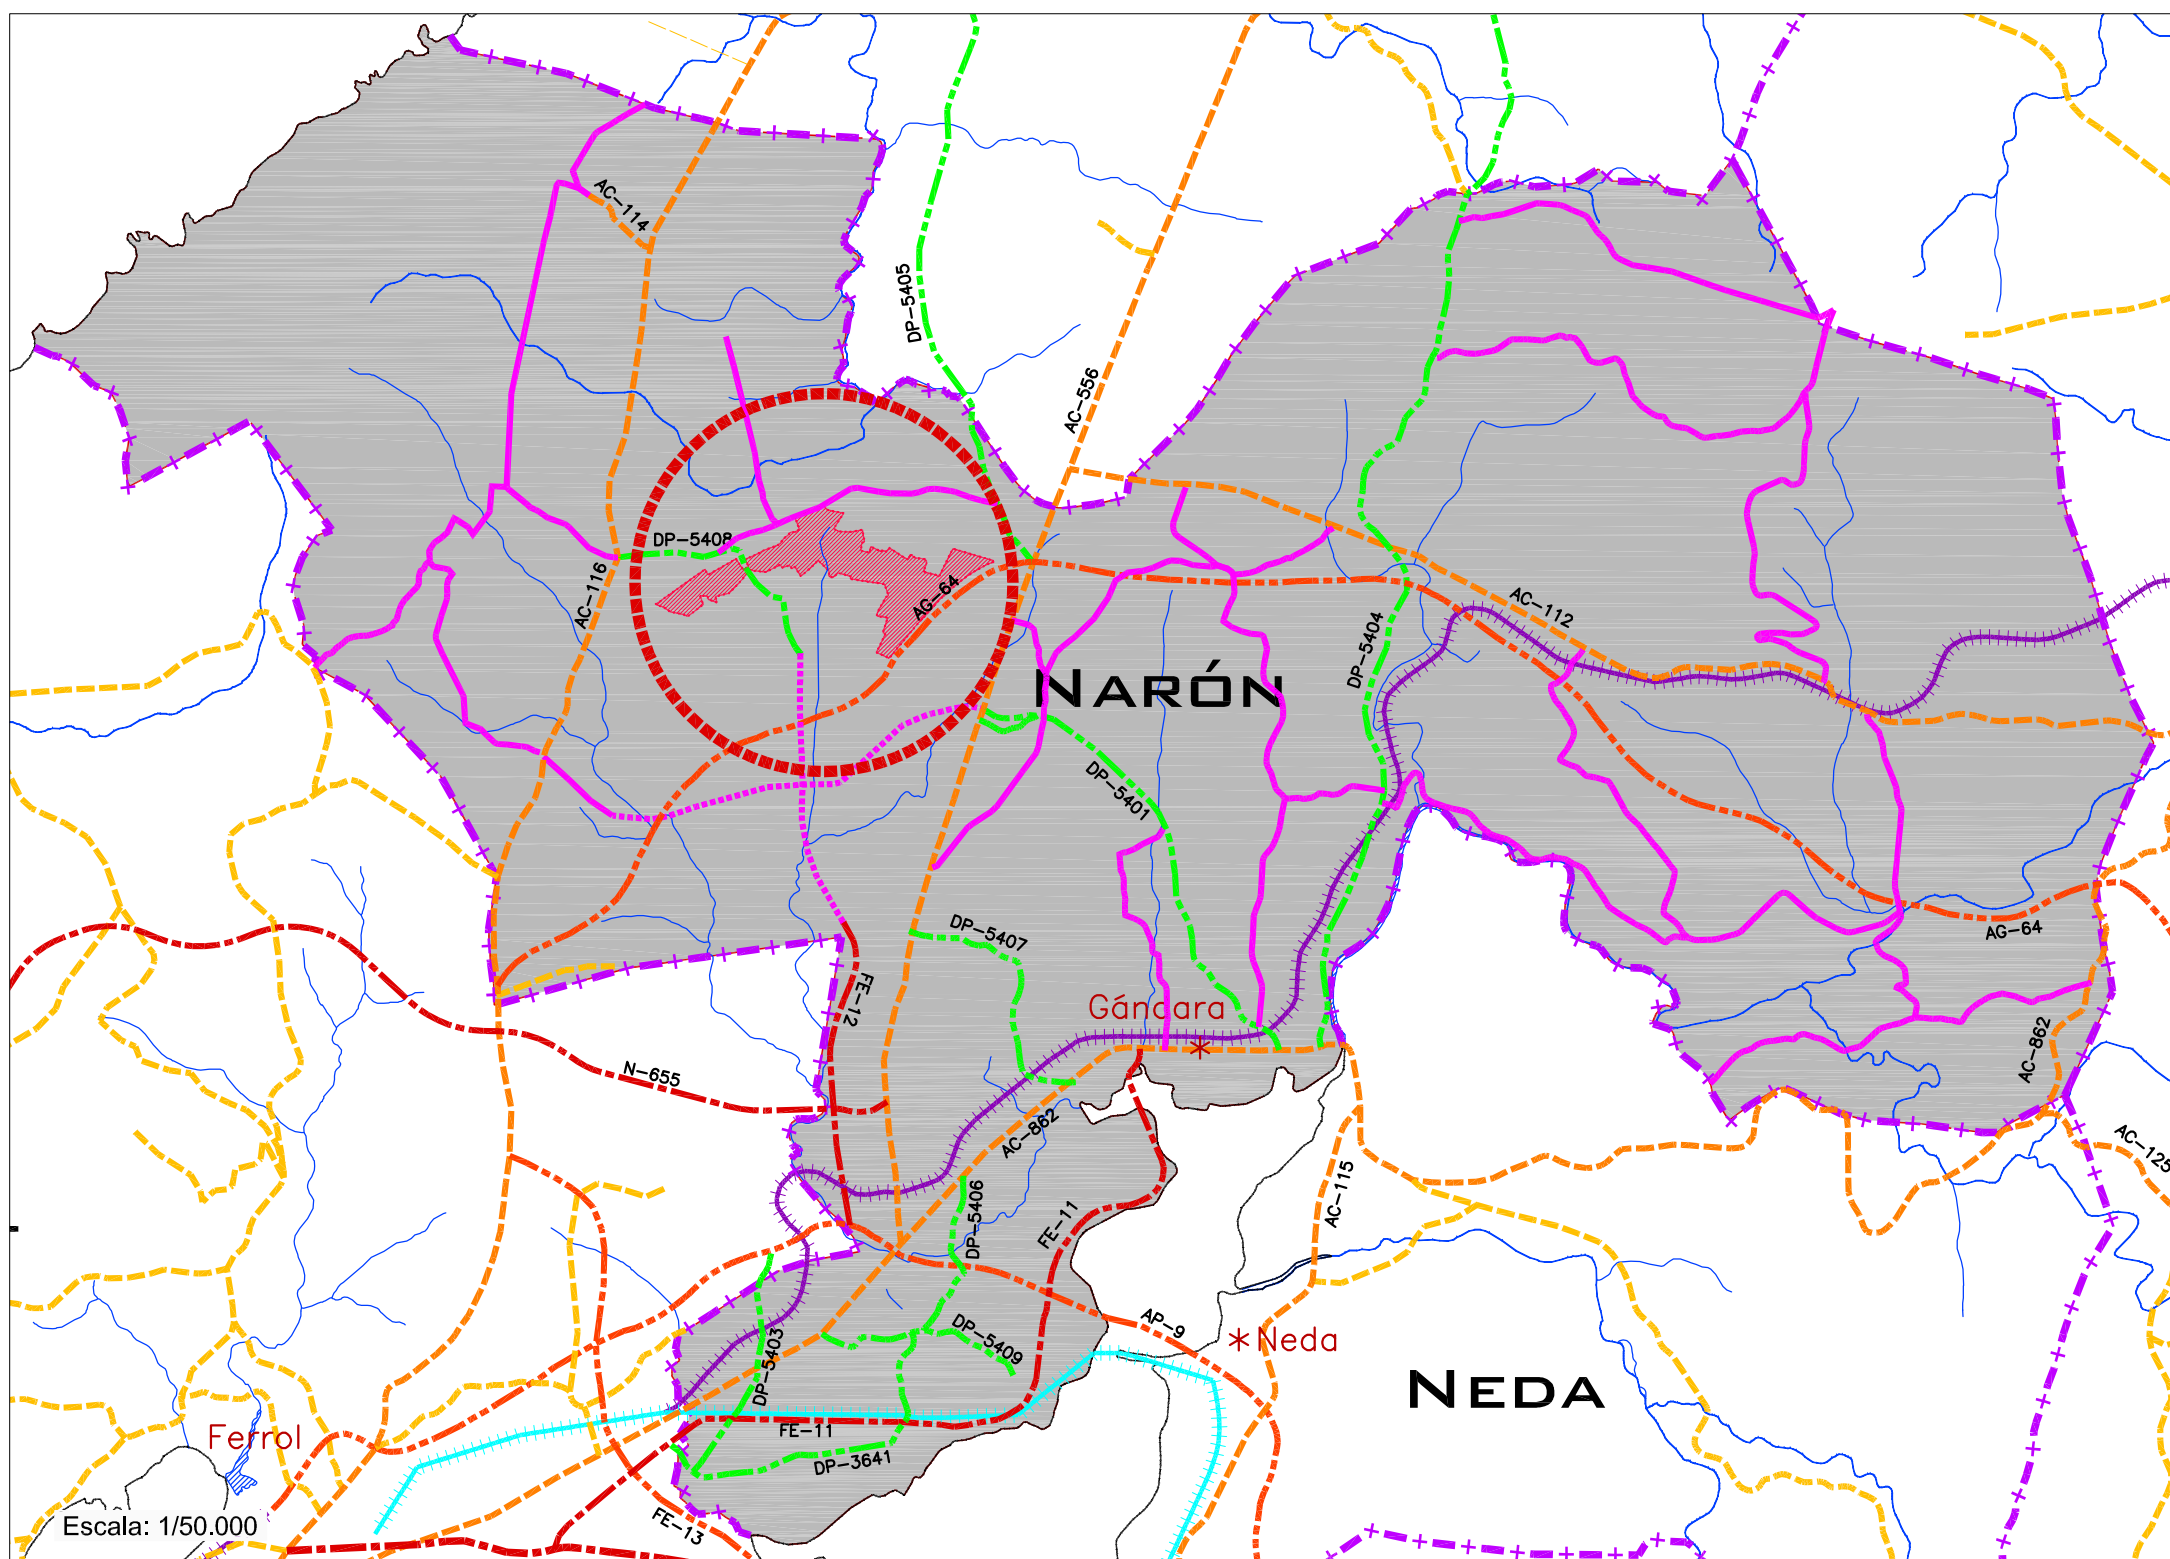

Escala: 1/50.000

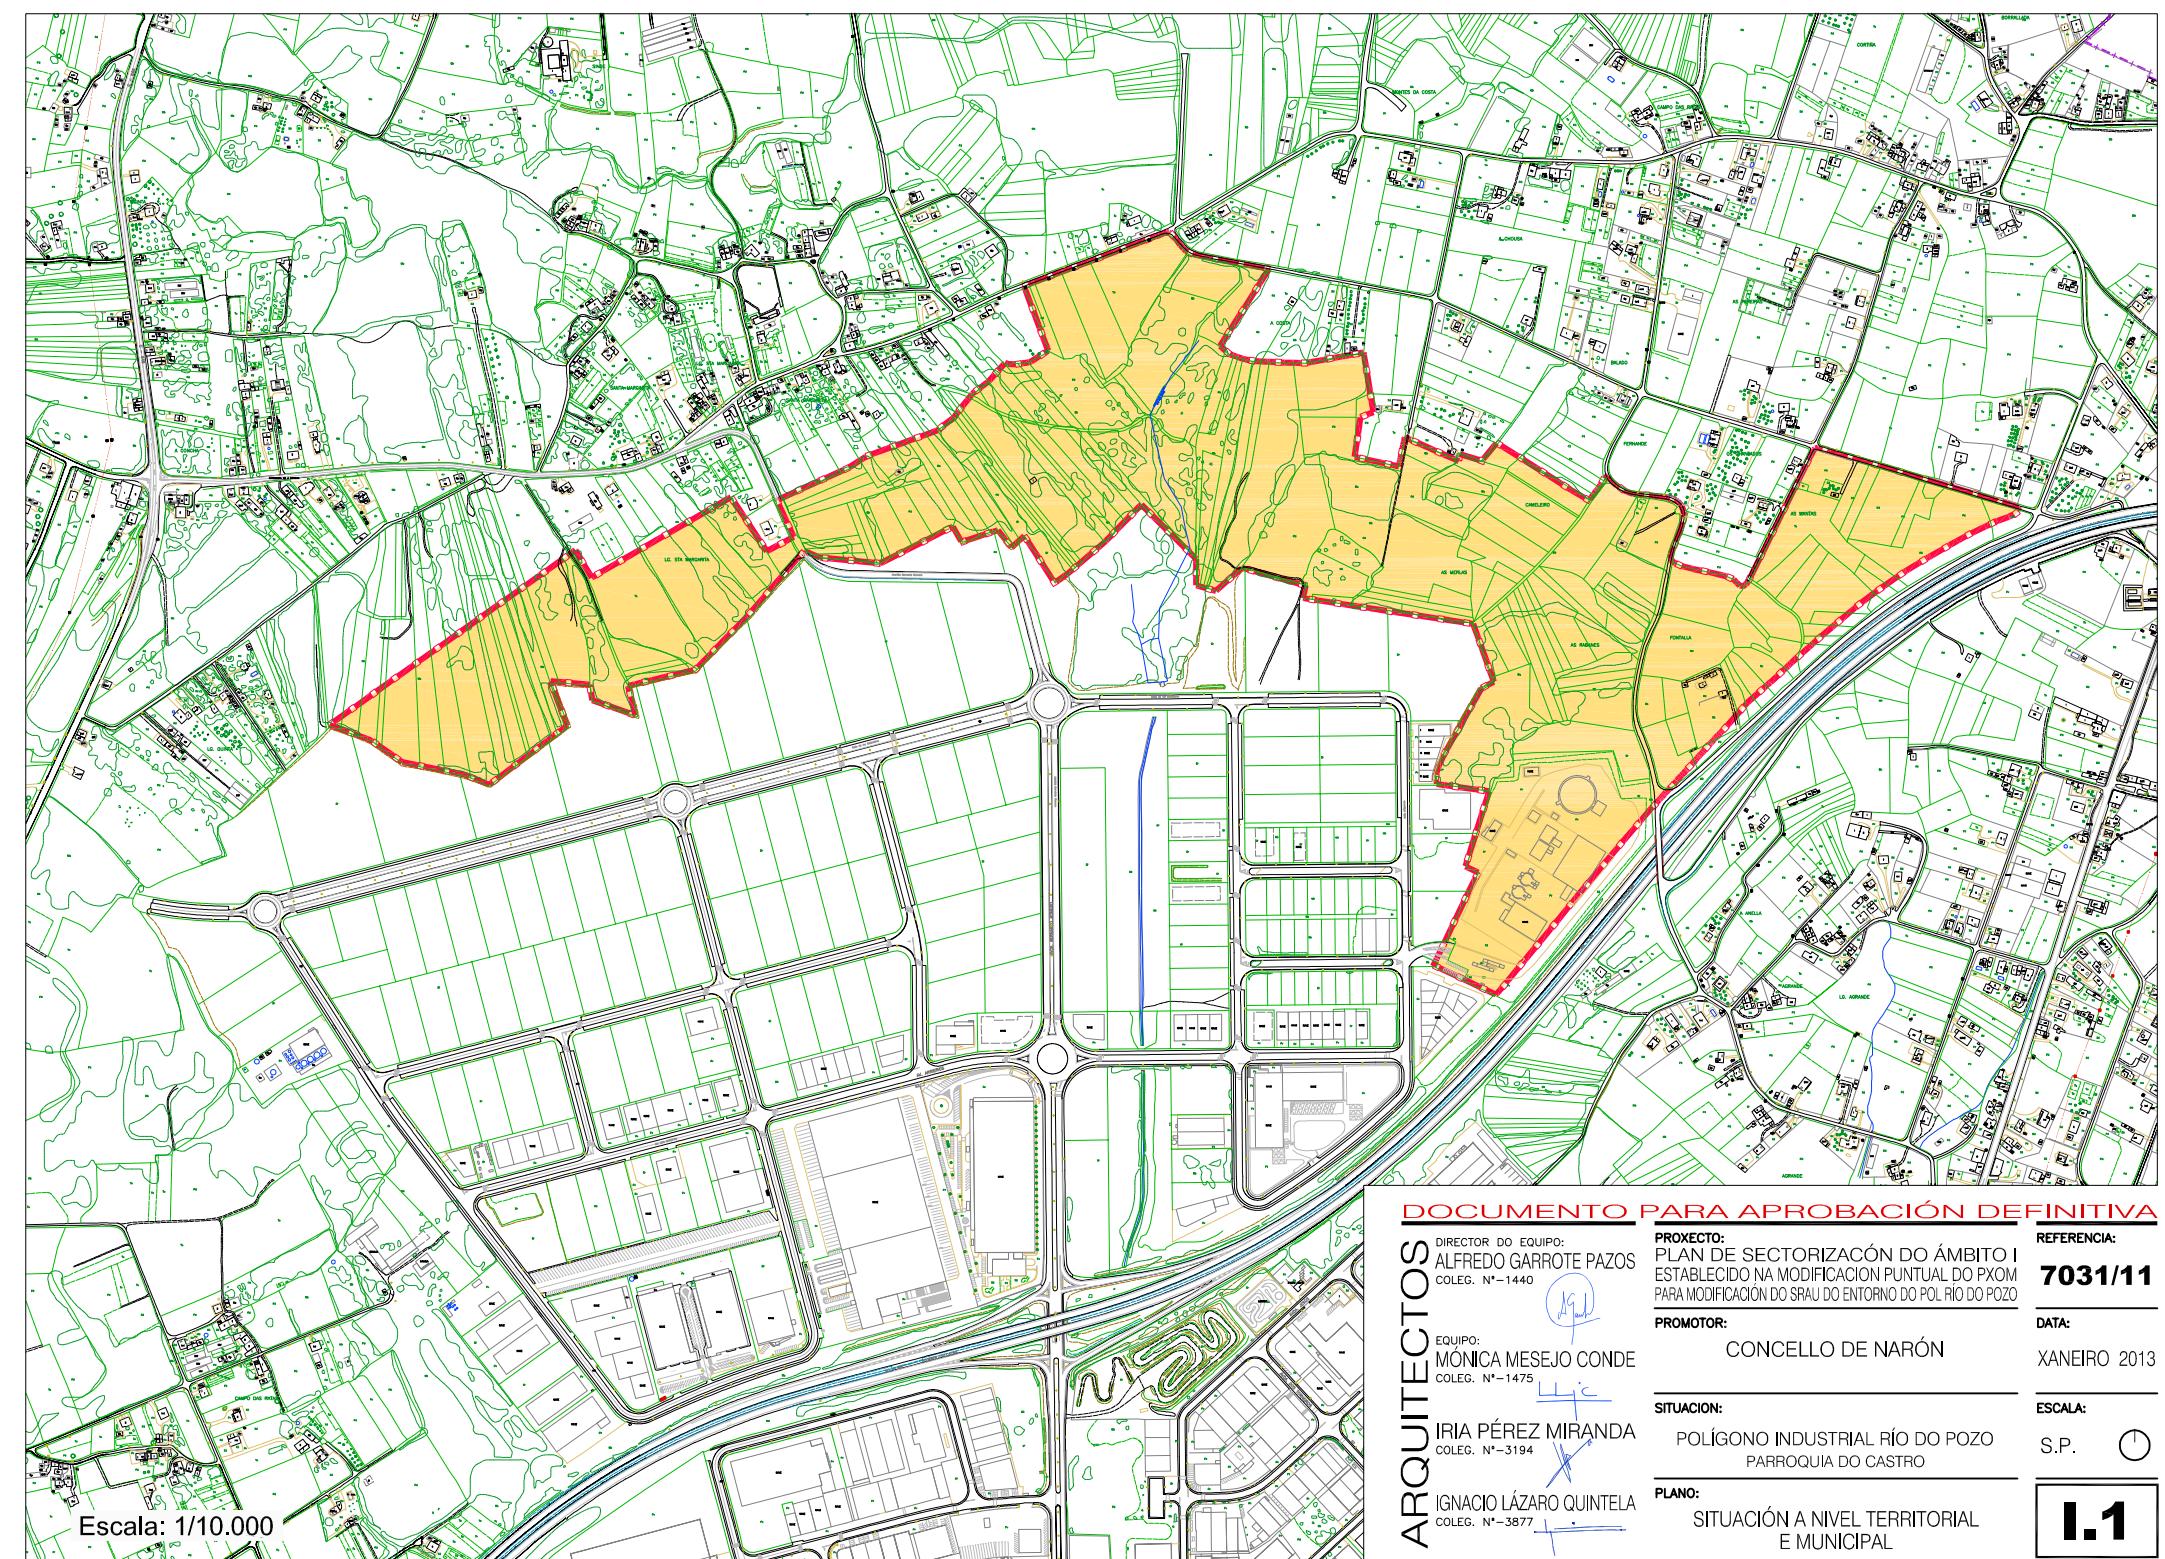

Escala: 1/10.000

**DOCUMENTO PARA APROBACIÓN DEFINITIVA**

<p><b>ARQUITECTOS</b>          EQUIPO:          ALFREDO GARROTE PAZOS          COLEG. Nº-3194          MÓNICA MESEJO CONDE          COLEG. Nº-1475          IRIA PÉREZ MIRANDA          COLEG. Nº-3194          IGNACIO LÁZARO QUINTELA          COLEG. Nº-3877</p>	<p><b>PROYECTO:</b>          PLAN DE SECTORIZACIÓN DO ÁMBITO I          ESTABLECIDO NA MODIFICACIÓN PUNTUAL DO PXOM          PARA MODIFICACIÓN DO SRAU DO ENTORNO DO POZO DO POZO</p> <p><b>PROMOTOR:</b>          CONCELLO DE NARÓN</p> <p><b>SITUACIÓN:</b>          POLÍGONO INDUSTRIAL RÍO DO POZO          PARROQUIA DO CASTRO</p> <p><b>PLANO:</b>          SITUACIÓN A NIVEL TERRITORIAL          E MUNICIPAL.</p>	<p><b>REFERENCIA:</b>  <b>7031/11</b></p> <p><b>DATA:</b>          XANEIRO 2013</p> <p><b>ESCALA:</b>          S.P.</p> <p><b>1:1</b></p>
---	---	---