




SECCIÓN TRANSVERSAL TIPO VIAL 8m O EIXO DA CALZADA

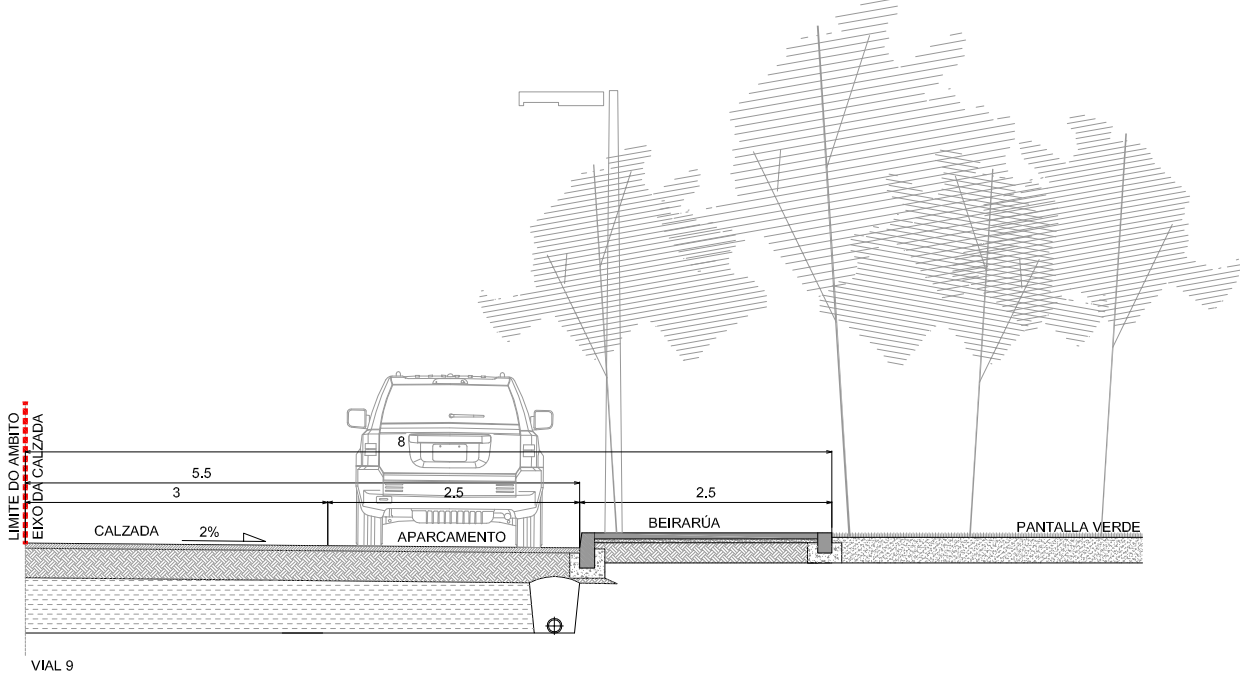


SECCIÓN TRANSVERSAL TIPO VIAL 8m O EIXO DA CALZADA

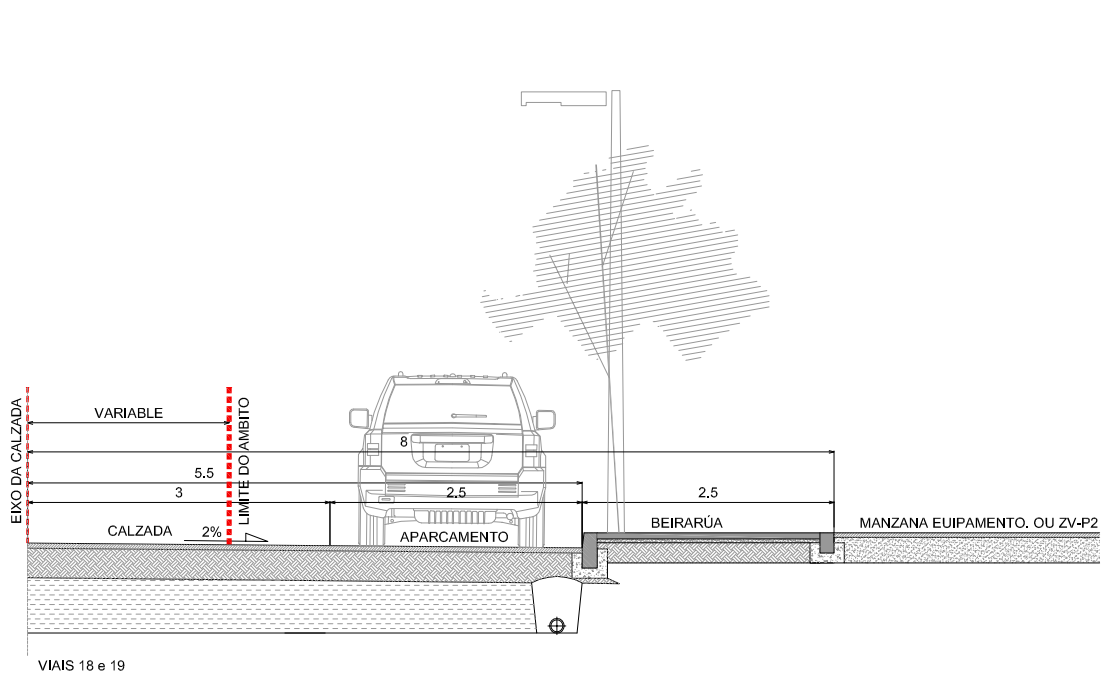


SECCIÓN TRANSVERSAL TIPO VIAL 10,5m E BEIRARRÚA VARIABLE

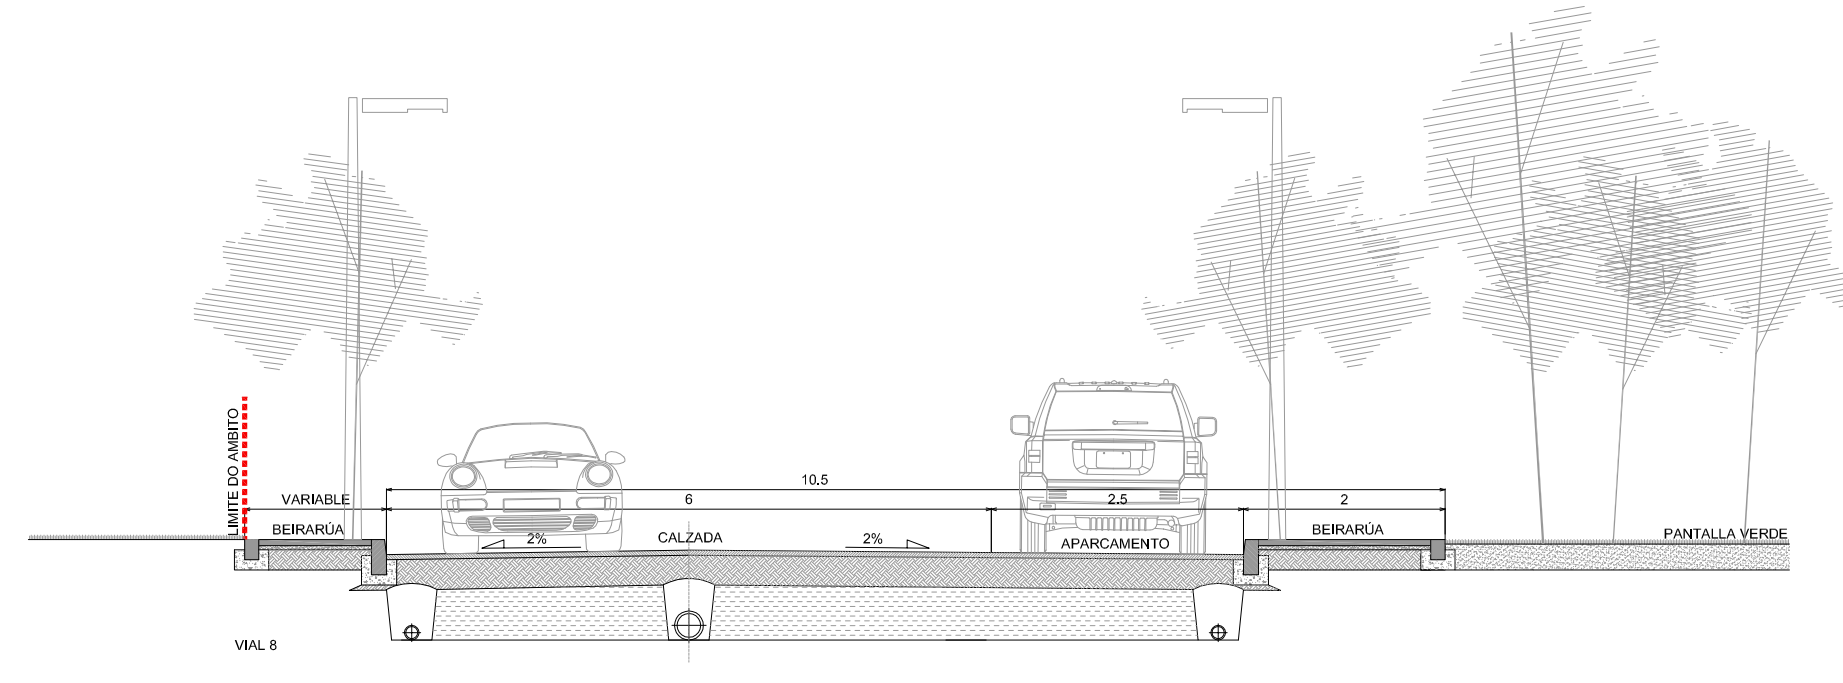


SECCIÓN TRANSVERSAL TIPO VIAL 6,6m E BEIRARRÚAS VARIABLES (DP-5401, Avda. BERNARDO ROMERO)

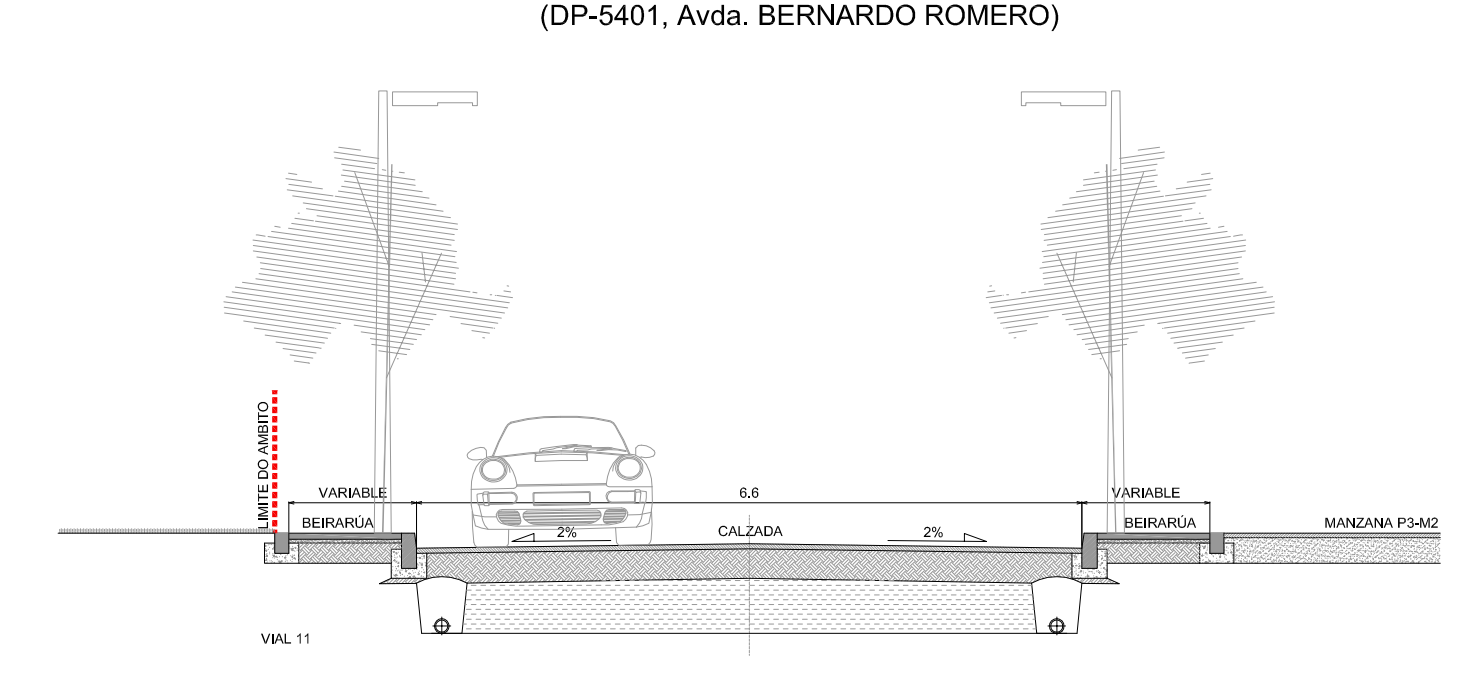


SECCIÓN TRANSVERSAL TIPO VIAL 14m

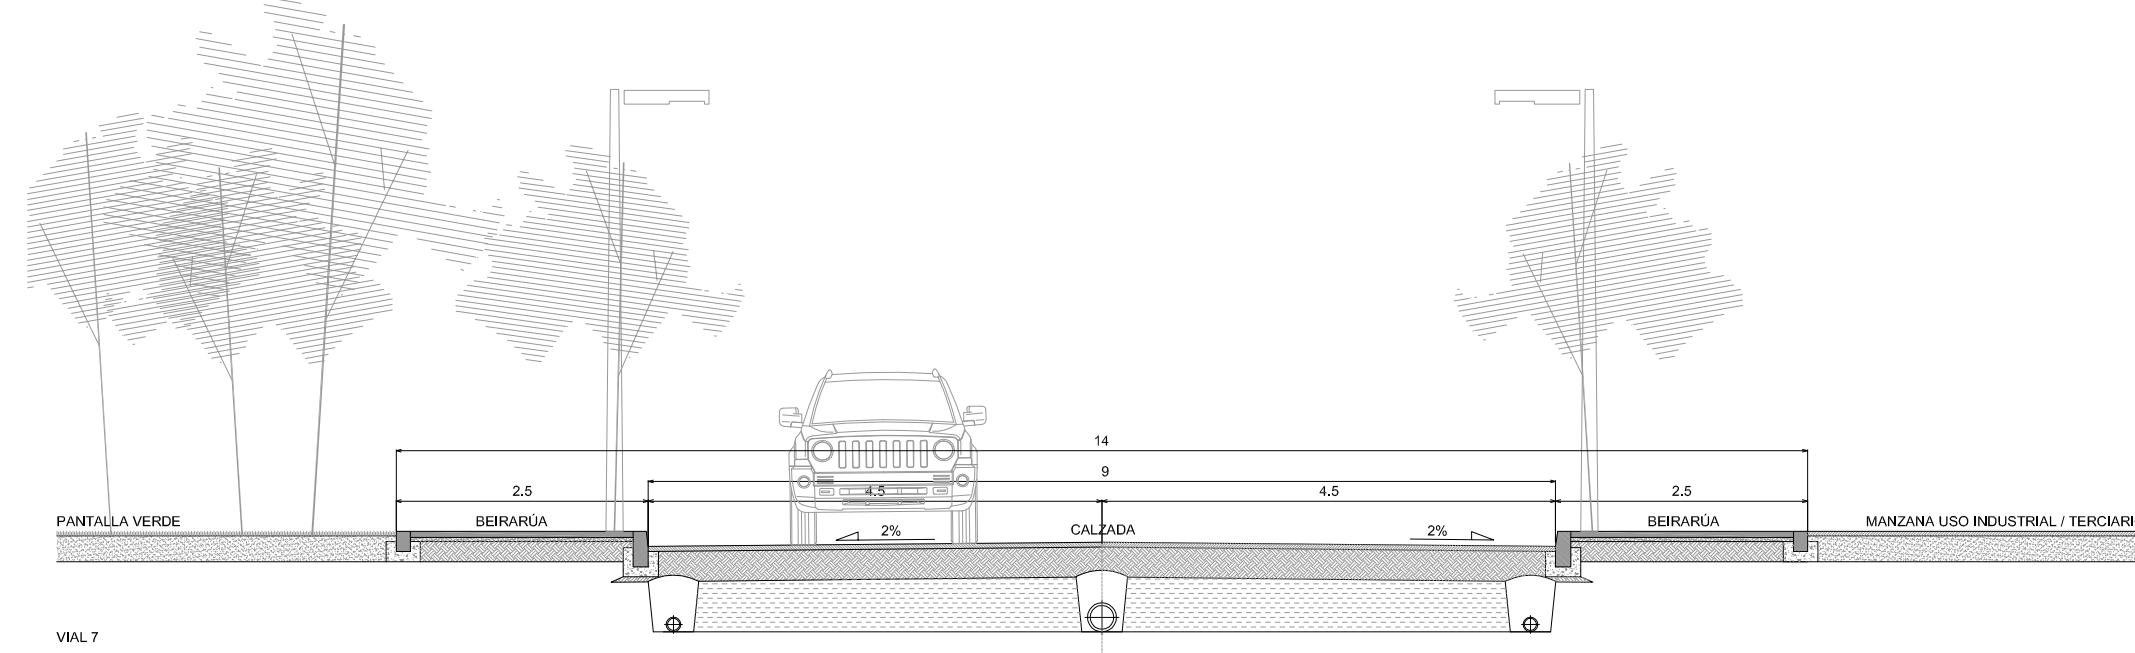


SECCIÓN TRANSVERSAL TIPO VIAL 19m

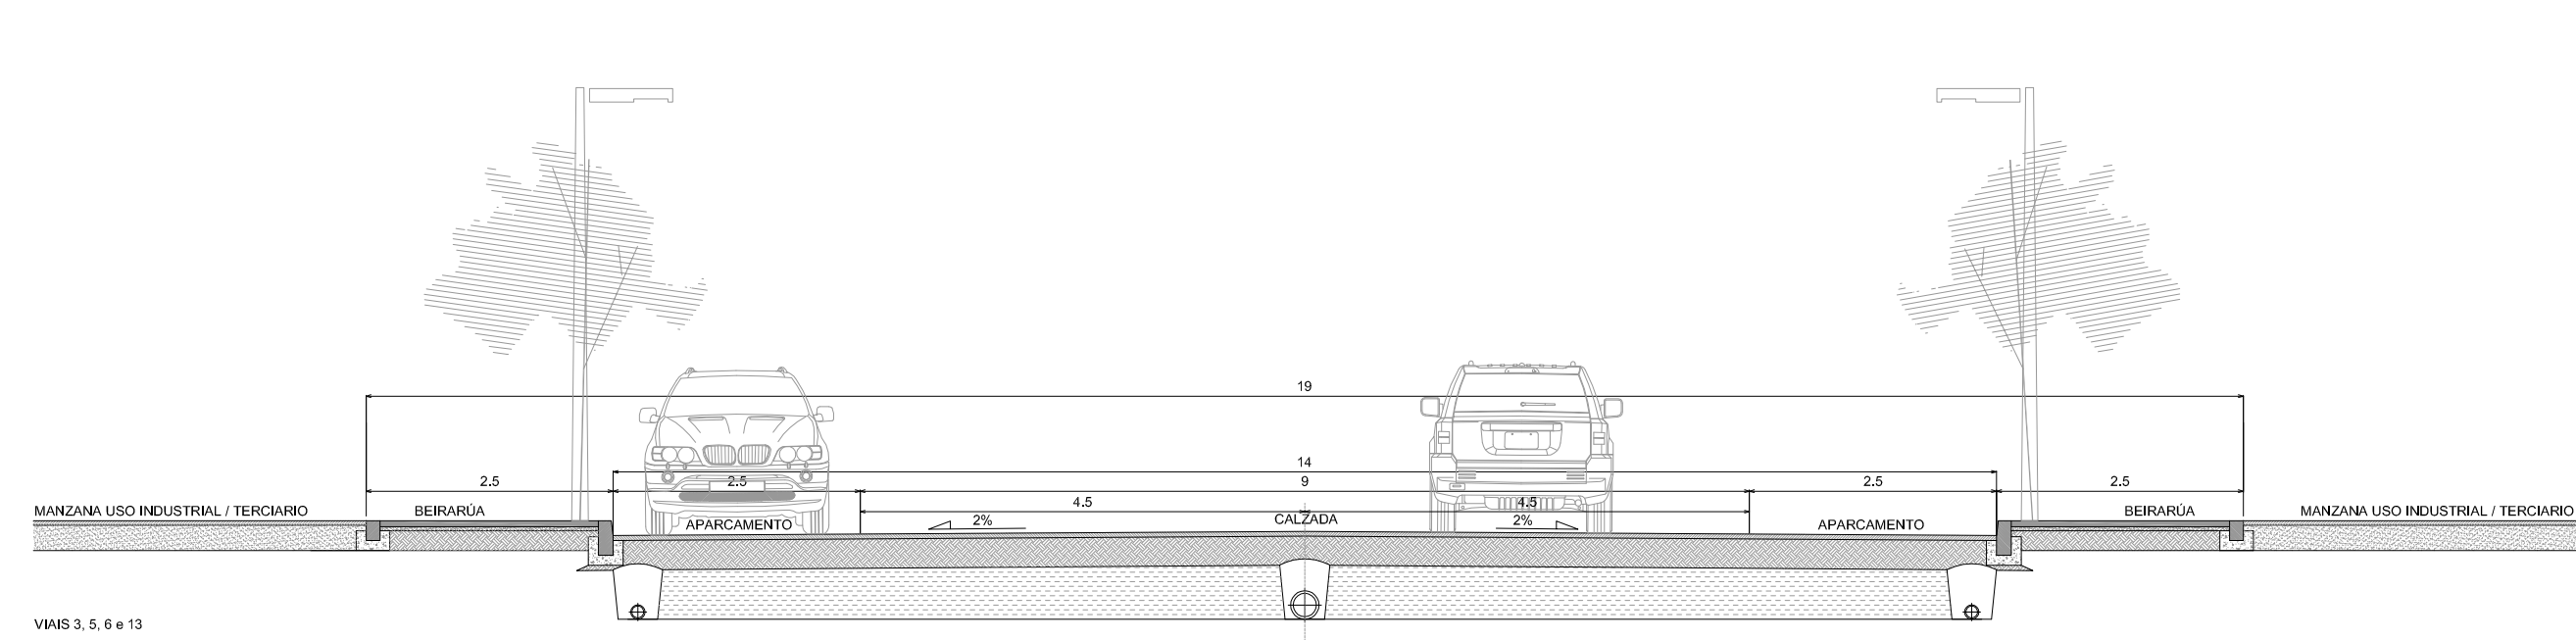


SECCIÓN TRANSVERSAL TIPO VIAL 19m

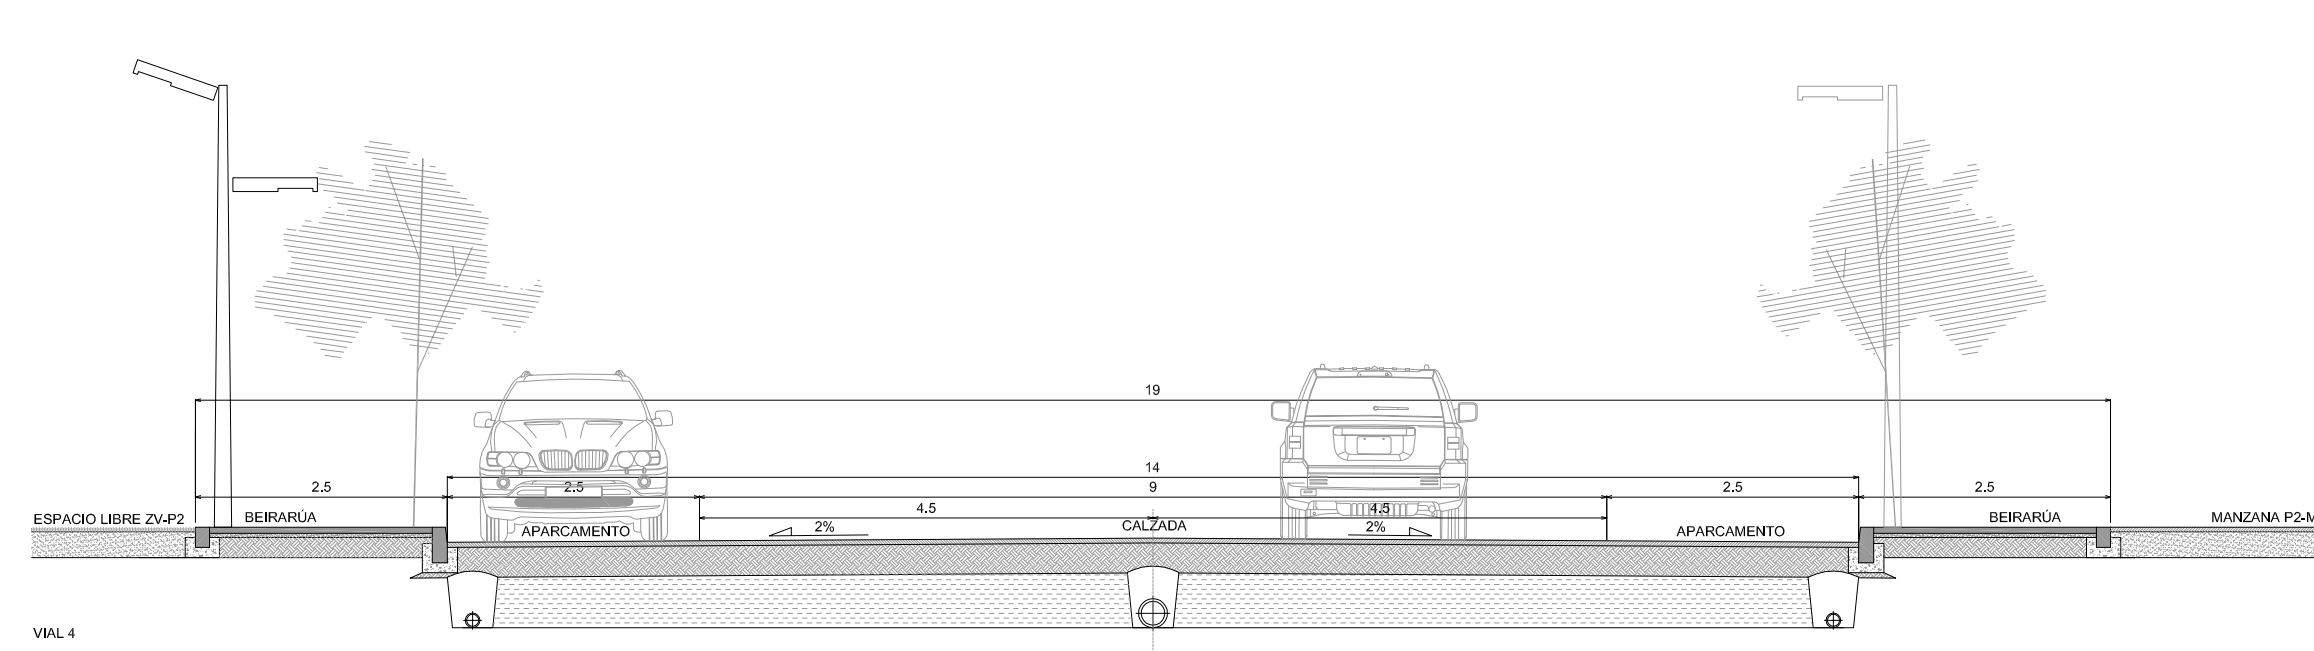


SECCIÓN TRANSVERSAL TIPO VIAL 19m

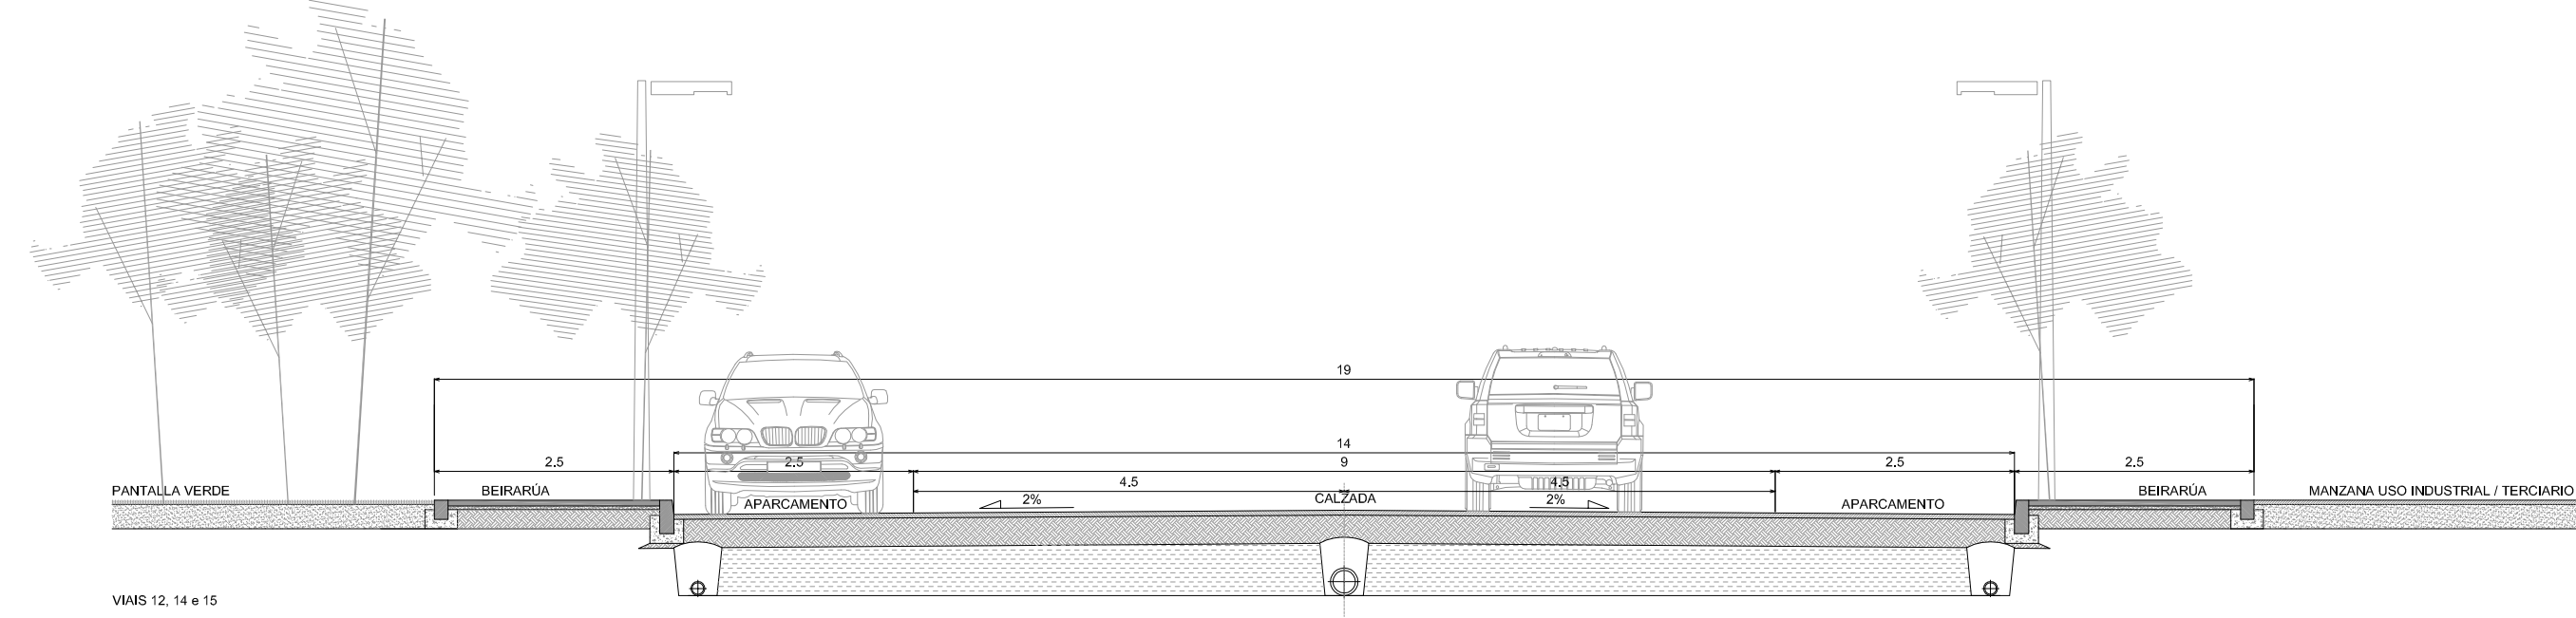


SECCIÓN TRANSVERSAL TIPO VIAL 19m

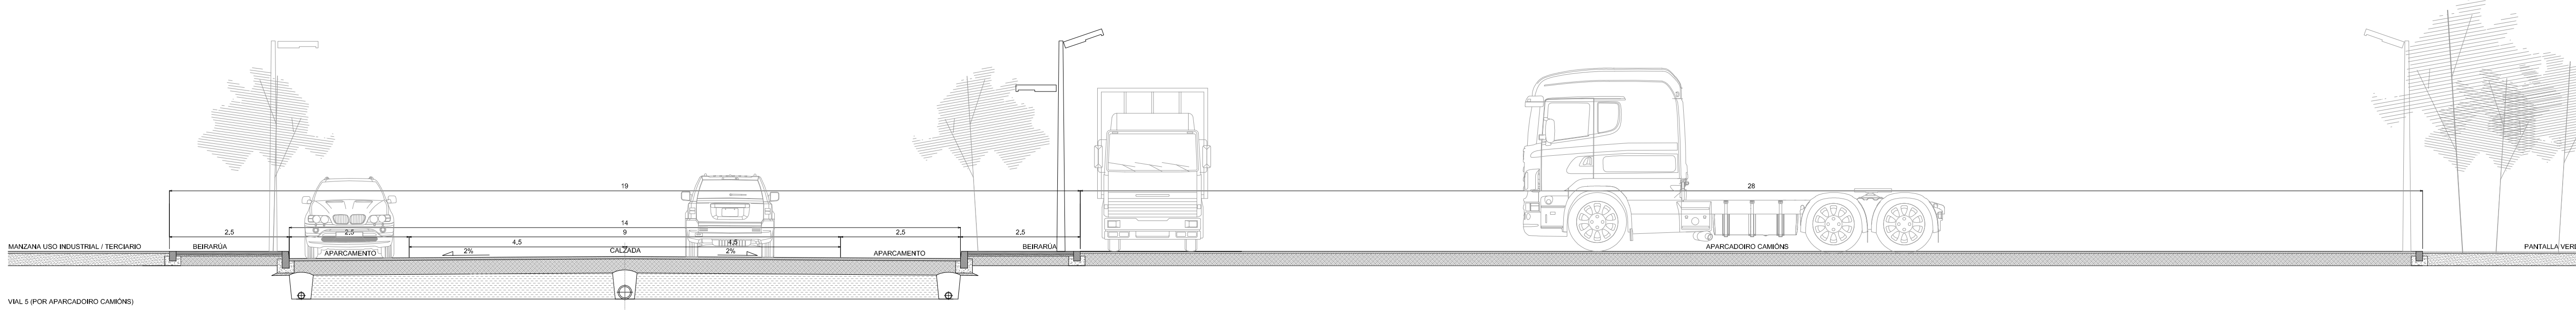

SECCIÓN TRANSVERSAL TIPO VIAL 16m

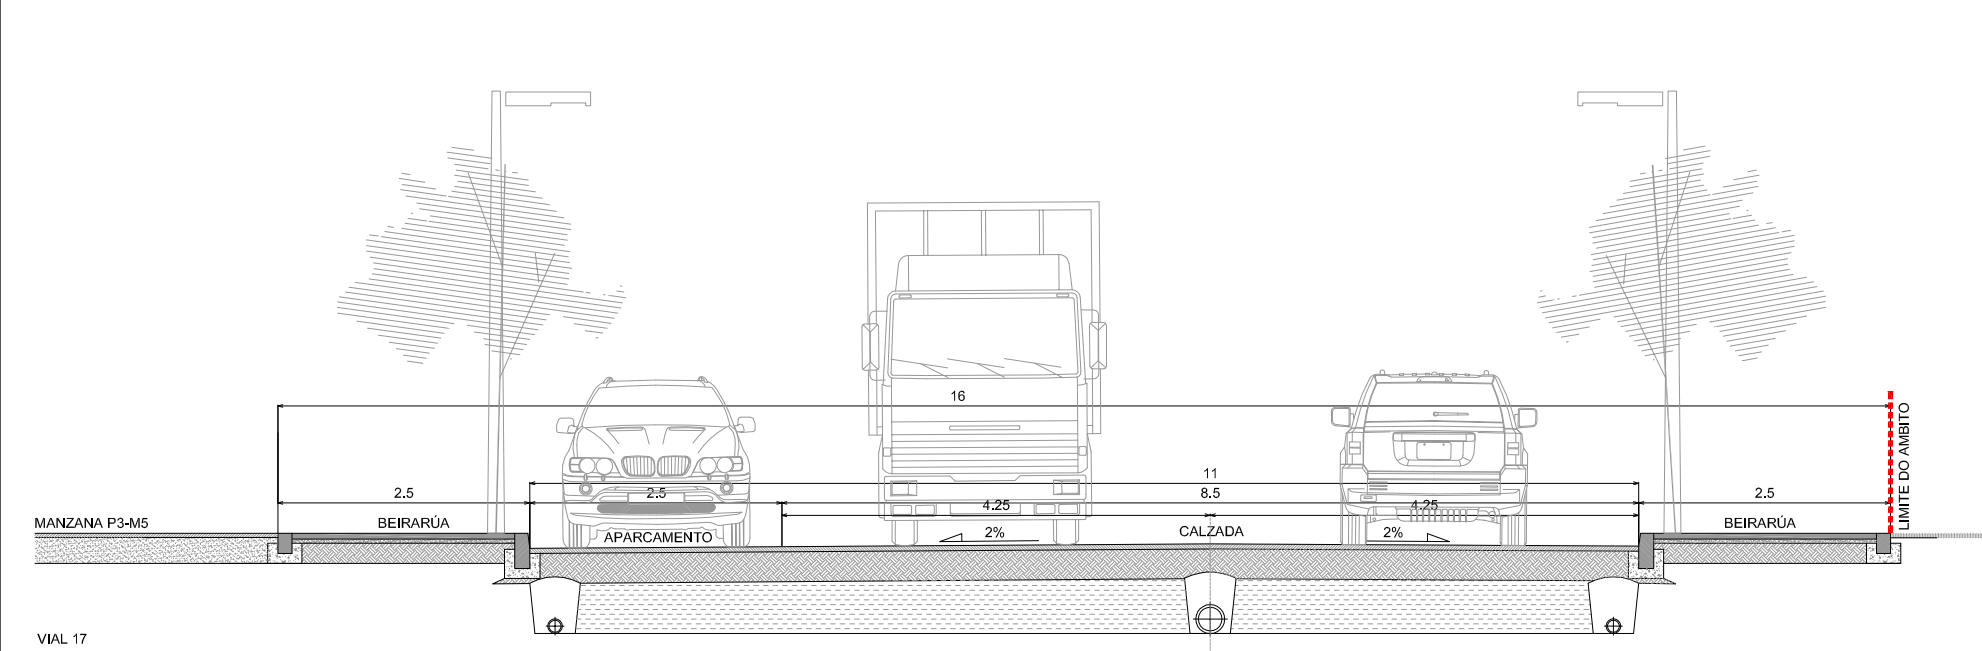

SECCIÓN TRANSVERSAL TIPO VIAL 16m

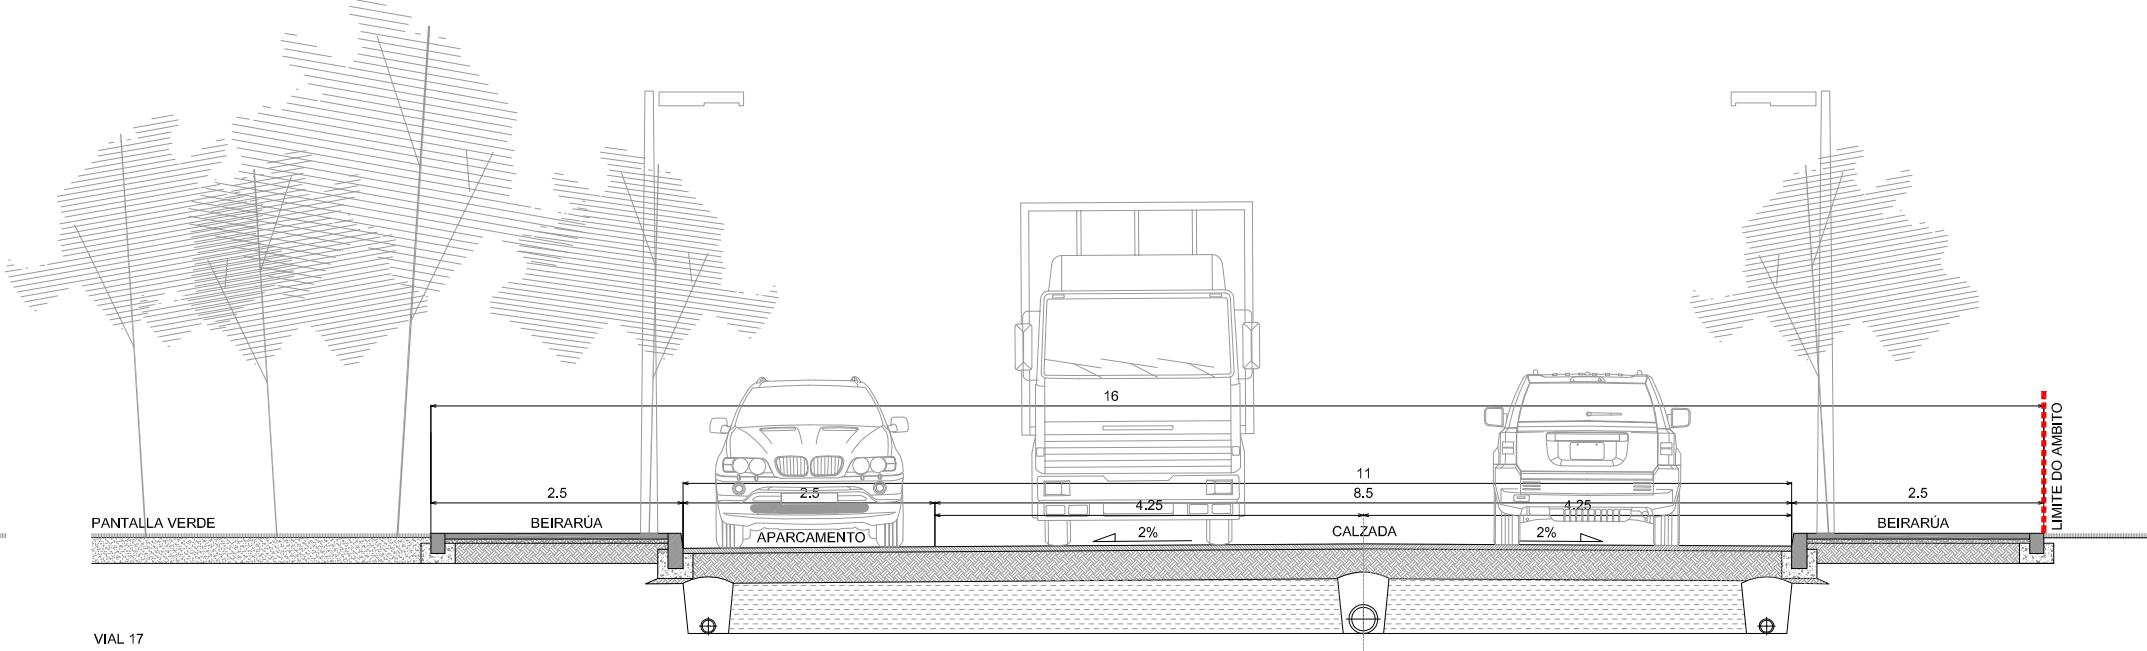

SECCIÓN TRANSVERSAL TIPO VIAL 16m

