- ESQUEMA REDE DE ABASTECEMENTO

LENDA REDE DE ABASTECEMENTO

- CONEXION A REDE XERAL EXISTENTE
- REDE EXISTENTE
- ESQUEMA DA REDE A EXECUTAR FD Ø 200mm
- ESQUEMA DA REDE A EXECUTAR FD Ø 150mm
- EQUIPO DE PRESIÓN
- BOCA DE REGO
- VALVULA C/E
- HIDRANTE

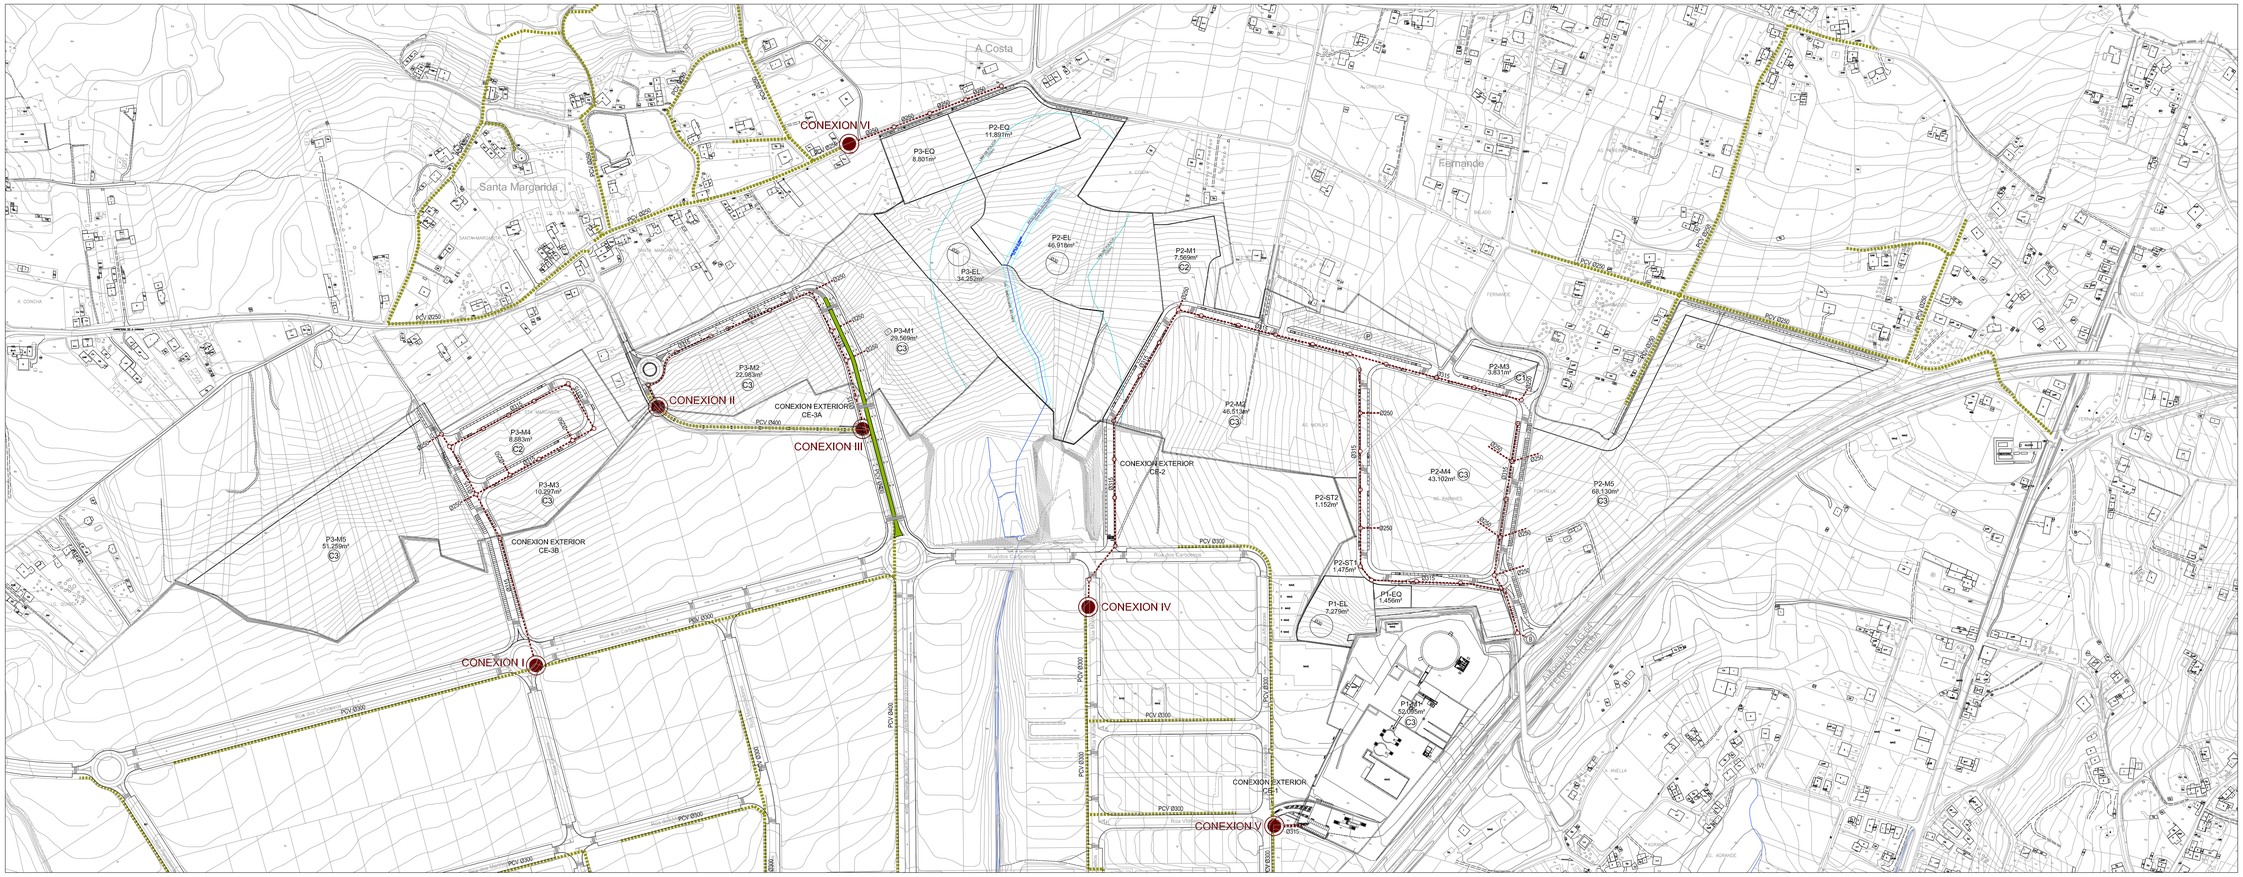

- ESQUEMA REDE DE SANEAMENTO

LENDA REDE DE SANEAMENTO

- POZO DE CONEXION
- POZO DE REXISTRO CIRCULAR
- REDE EXISTENTE
- ESQUEMA DA REDE A EXECUTAR TUBERÍA PVC Ø315mm
- B — ESTACIÓN DE BOMBEO
- REDE IMPULSIÓN

DOCUMENTO PARA APROBACIÓN DEFINITIVA

ARQUITECTOS

DIRECTOR DO EQUIPO: ALFREDO GARROTE PAZOS COLEX. Nº:-1440

EQUIPO: MÓNICA MESEJO CONDE COLEX. Nº:-1475

IBIA PÉREZ MIRANDA COLEX. Nº:-3194

IGNACIO LÁZARO QUINTELA COLEX. Nº:-3877

PROXECTO: PLAN DE SECTORIZACIÓN DO AMBITO I ESTABLECIDO NA MODIFICACIÓN PUNTUAL DO PXOM PARA MODIFICACIÓN DO ÁMBITO DO POL RÍO DO POZO

PROMOTOR: CONCELLO DE NARÓN

SITUACIÓN: POLÍGONO INDUSTRIAL RÍO DO POZO PARROQUIA DO CASTRO

PLANO: - ESQUEMA REDES - ESQUEMA REDE DE ABASTECEMENTO - ESQUEMA REDE DE SANEAMENTO

REFERENCIA: 7031/11

DATA: XANEIRO 2013

ESCALA: 1/4.000

0.5.1