


PLANTA 1/500

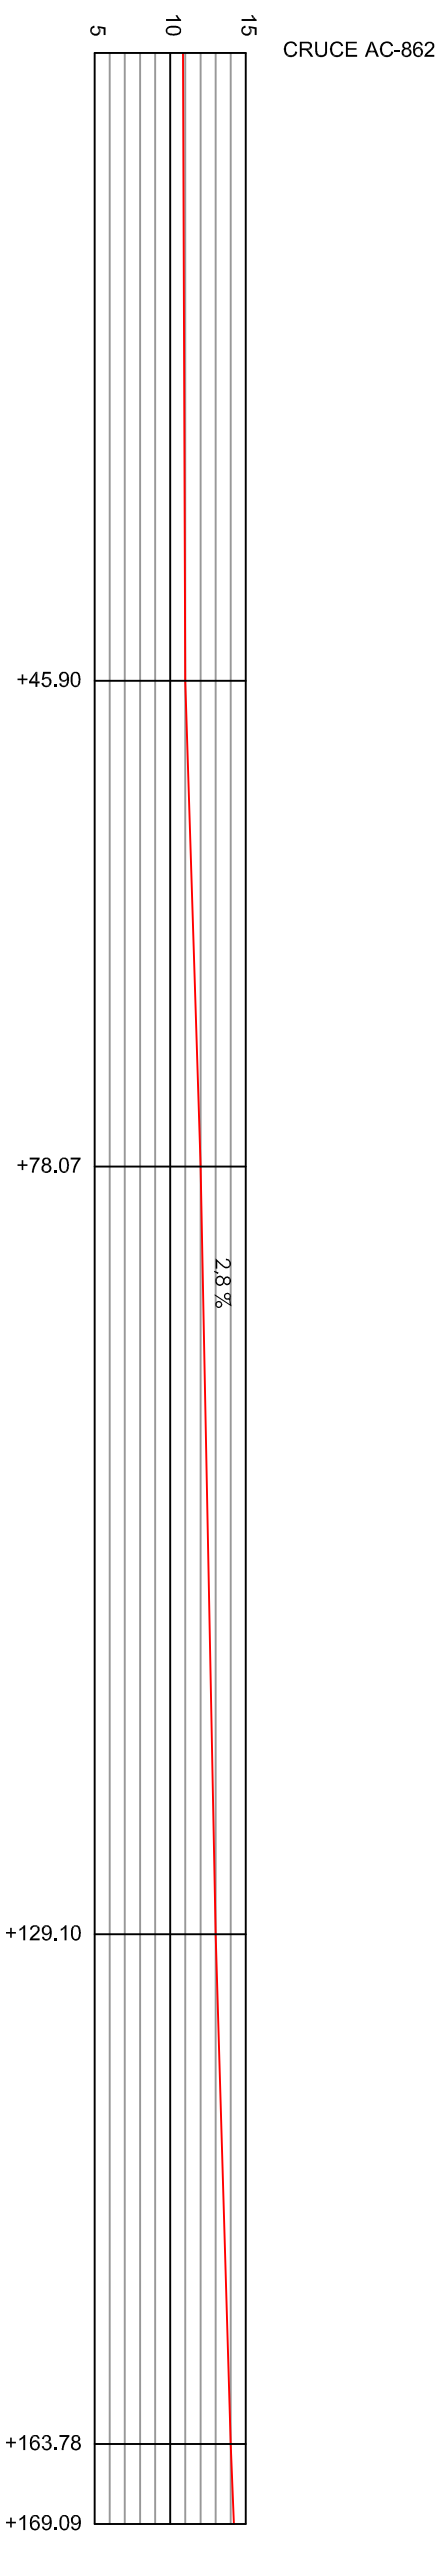

PERFIL LONXITUDINAL 1/500

PLAN ESPECIAL DE DOTACIÓNS EN FREXEIRO

DOCUMENTO DE APROBACIÓN DEFINITIVA

PLANO
REDE VIARIA. PERFIL LONXITUDINAL

data
FEBREIRO 2011

nº plano
003 1:500

escala
CAROLINA CAJIDE BARBEITO
carolina.cajide.pae@gmail.com
537 42 01 53