



- LEENDA REDE RECOLLIDA DE PLUVIAIS**
- ESQUEMA DA REDE A EXECUTAR
TUBERIA PVC Ø315mm
 - POZO DE REGISTRO CIRCULAR Ø1,20mm

-ESQUEMA REDE DE RECOLLIDA DE PLUVIAIS

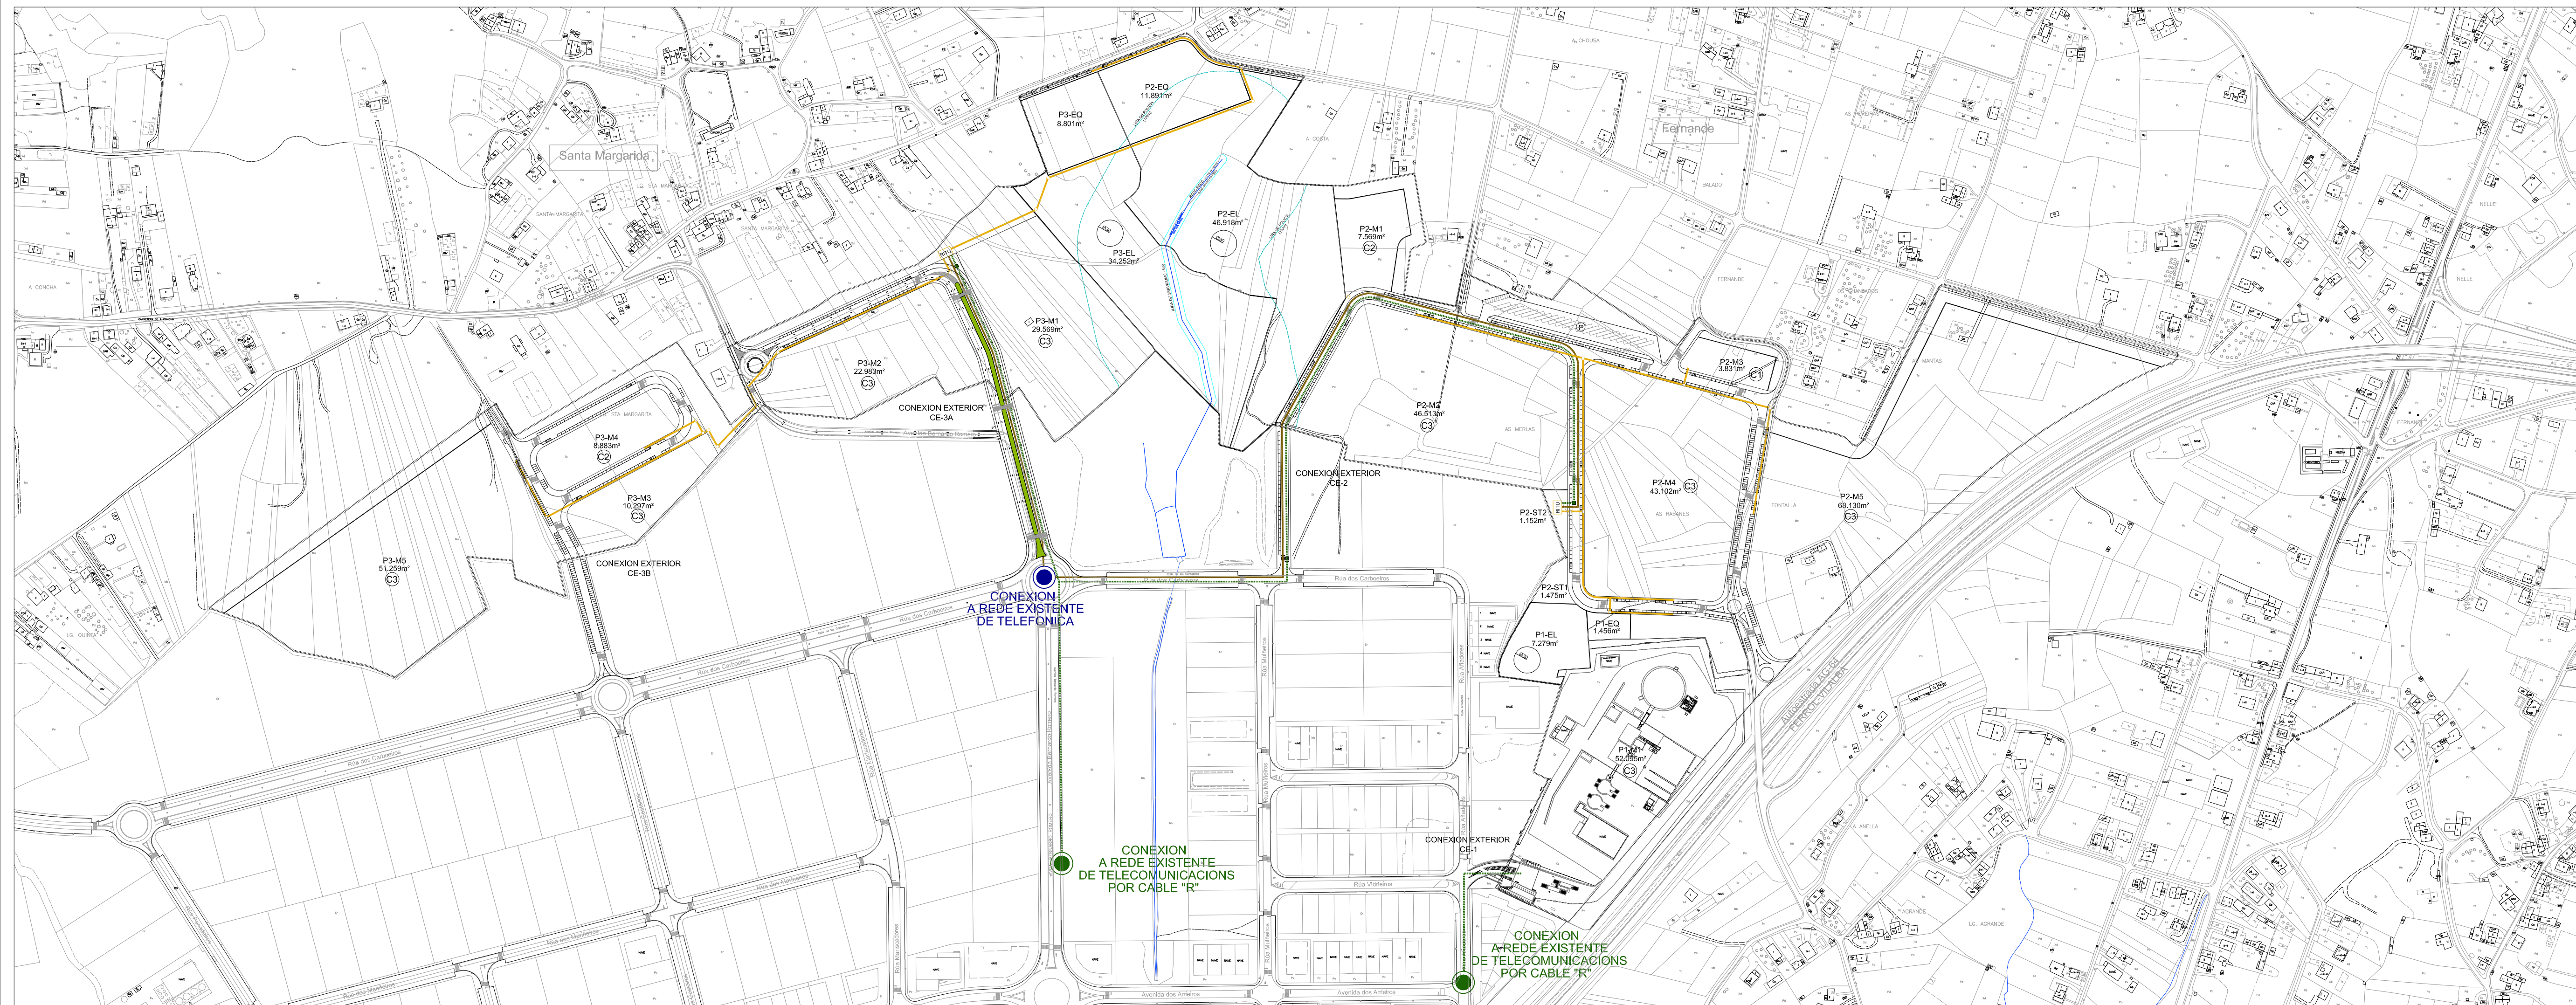

- LEENDA REDE DE TELECOMUNICACIONES**
- PUNTO DE CONEXION A REDE XERAL DE TELEFONICA
 - REDE EXISTENTE DE TELEFONICA
 - R.I.T.U.
 - CONEXION A REDE EXISTENTE DE TELEFONICA
 - ESQUEMA DA REDE DE TELECOMUNICACIONES POR CABLE "R" A EXECUTAR (TUBOS PVC DE DOBLE PAREDE CON REFORZO DE FORMIGÓN)
 - ARQUETA TIPO "2P" 0,80 x 0,80 x 0,120
 - ESQUEMA DA REDE DE INFRAESTRUCTURA COMUN DE TELECOMUNICACIONES (I.C.T.) A EXECUTAR

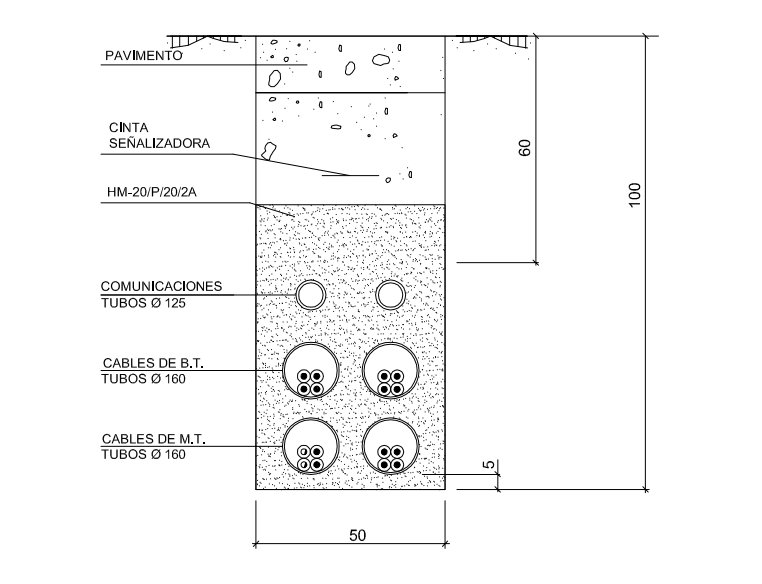

-ESQUEMA REDE DE TELECOMUNICACIONES

DOCUMENTO PARA APROBACION DEFINITIVA

PROYECTO: PLANO DE SECCIONIZACION DO ANEBITO I ESTABELECIDO NA MODIFICACION PUNTUAL DO PDM PARA MODIFICACION DO SPAU DO ENTORNO DO POZO DE REGISTRO

PROYECTANTE: ARQUITECTOS MONICA MESEJO CONDE

PROYECTO: CONCELLO DE NARÓN

SITUACION: POLIGONO INDUSTRIAL RÍO DO POZO PARROQUIA DO CASTRO

REFERENCIA: 7031/11

FECHA: XANEIRO 2013

ESCALA: 1/4.000

0.5.2