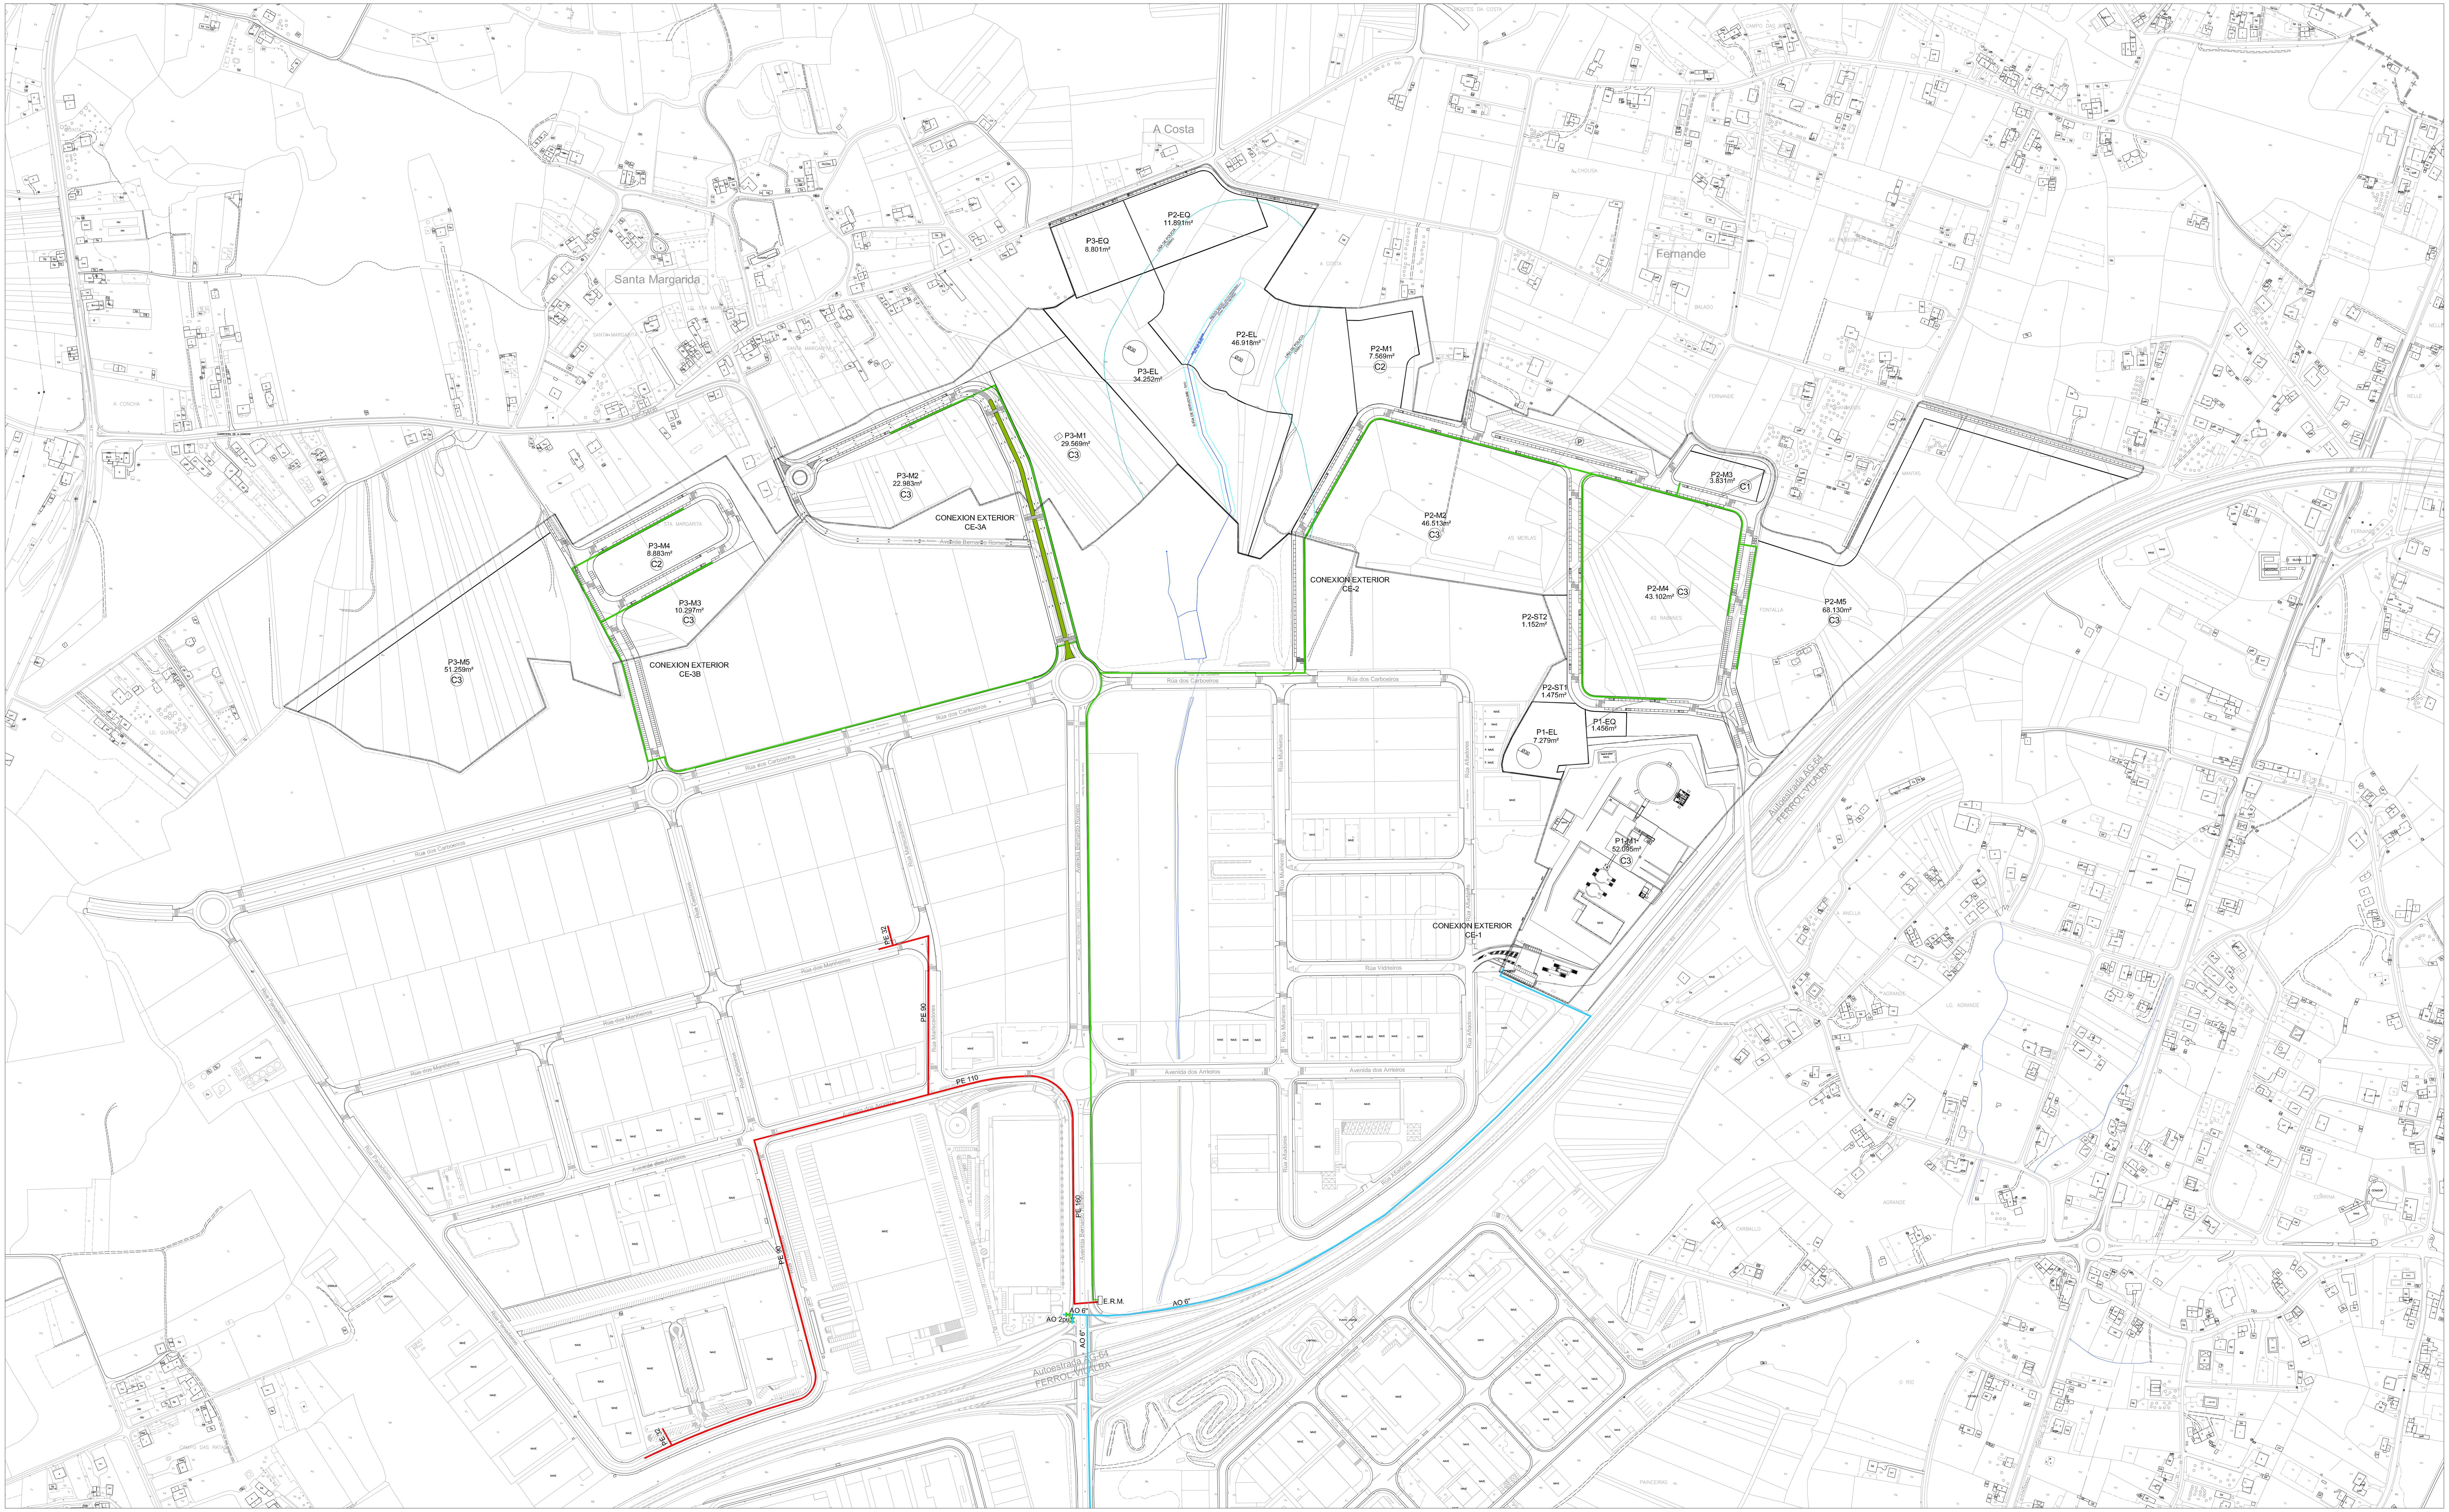

LENDA REDE DE GAS

E.R.M.	ESTACIÓN REGULACIÓN E MEDIA (16bar / 4bar)
(liña azul)	REDE DE GAS EXISTENTE (AO 6" - 16bar)
(liña vermella)	REDE DE GAS PENDENTE DE CONCESIÓN DE LICENCIA (PE-4bar)
(liña verde)	ESQUEMA DA REDE DE GAS A EXECUTAR (PE-4bar)

DOCUMENTO PARA APROBACIÓN DEFINITIVA

ARQUITECTOS

DIRECTOR DO EQUIPO:
ALFREDO GARROTE PAZOS
COLEG. Nº–1440

EQUIPO:
MÓNICA MESEJO CONDE
COLEG. Nº–1475

IRIA PÉREZ MIRANDA
COLEG. Nº–3194

IGNACIO LÁZARO QUINTELA
COLEG. Nº–3877

PROXECTO:
PLAN DE SECTORIZACÓN DO ÁMBITO I
ESTABLECIDO NA MODIFICACION PUNTUAL DO PXOM
PARA MODIFICACIÓN DO SRAU DO ENTORNO DO POL RÍO DO POZO

REFERENCIA: 7031/11

PROMOTOR:
CONCELLO DE NARÓN

DATA: XANEIRO 2013

SITUACION:
POLÍGONO INDUSTRIAL RÍO DO POZO
PARROQUIA DO CASTRO

ESCALA: 1/5.000

PLANO:
ESQUEMA REDES
- ESQUEMA REDE DE GAS

0.5.4