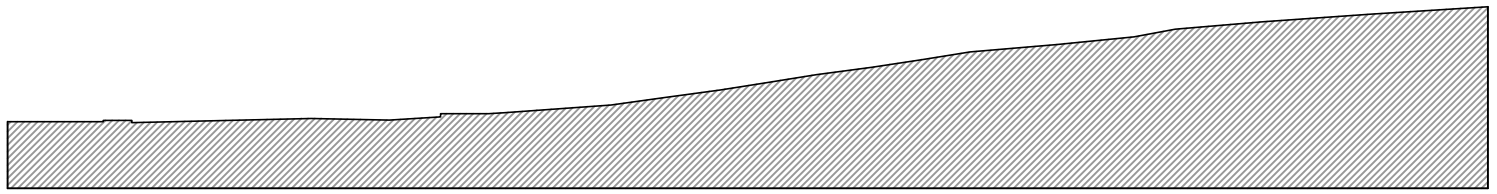

SECCIÓN 1

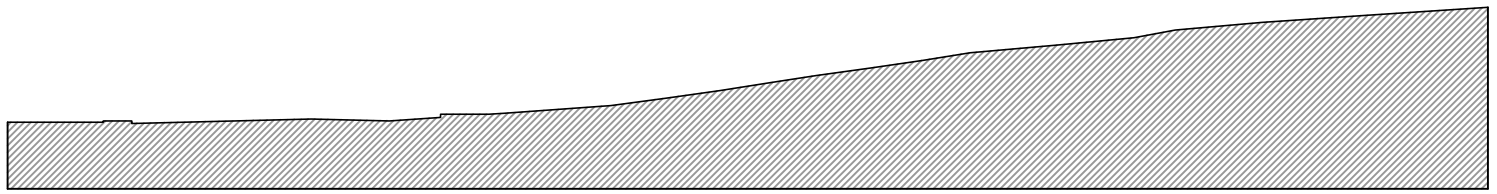

SECCIÓN 2

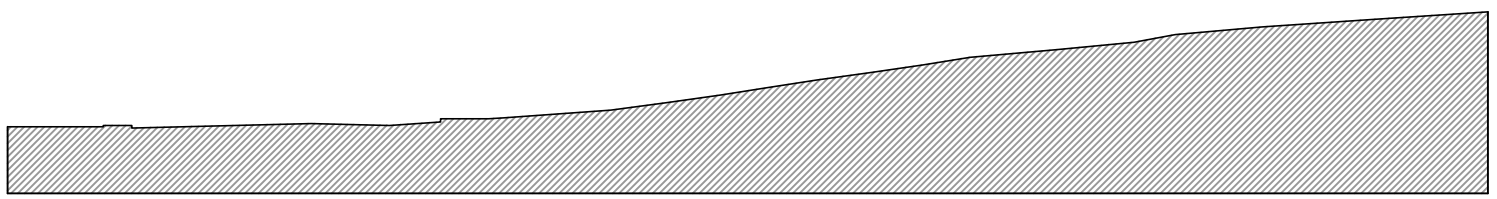

SECCIÓN 3

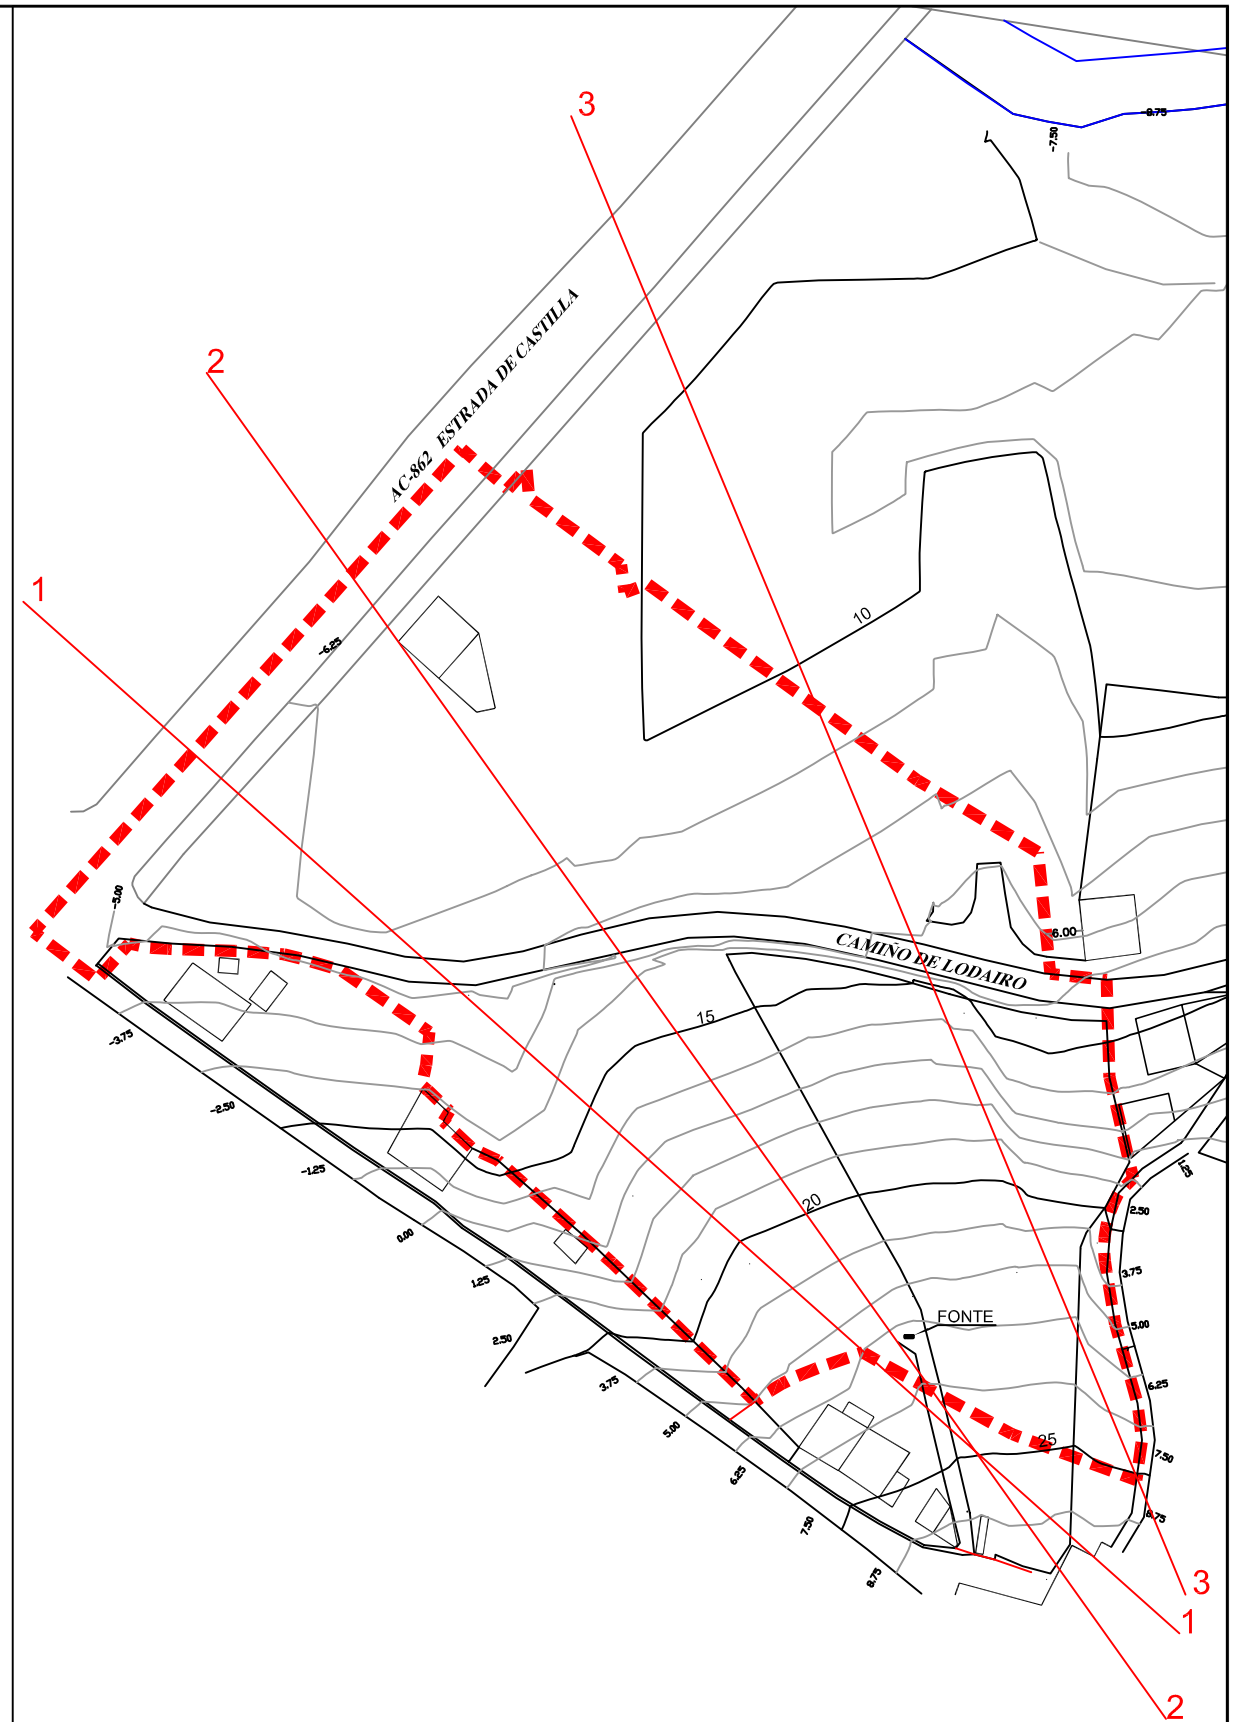

ESQUEMA SECCIÓNS

ÁMBITO PLAN ESPECIAL DE DOTACIÓNS

PLAN ESPECIAL DE DOTACIÓNS EN FREIXEIRO

DOCUMENTO DE APROBACIÓN DEFINITIVA

data: FEBREIRO 2011

PLANO: PERFÍS DO TERREO

nº plano: I 08 | escala: 1:1000

CAROLINA CAJIDE BARBEITO
Arquitecto COAG 3.240
carolina.cajide.arq@gmail.com
637 42 01 63