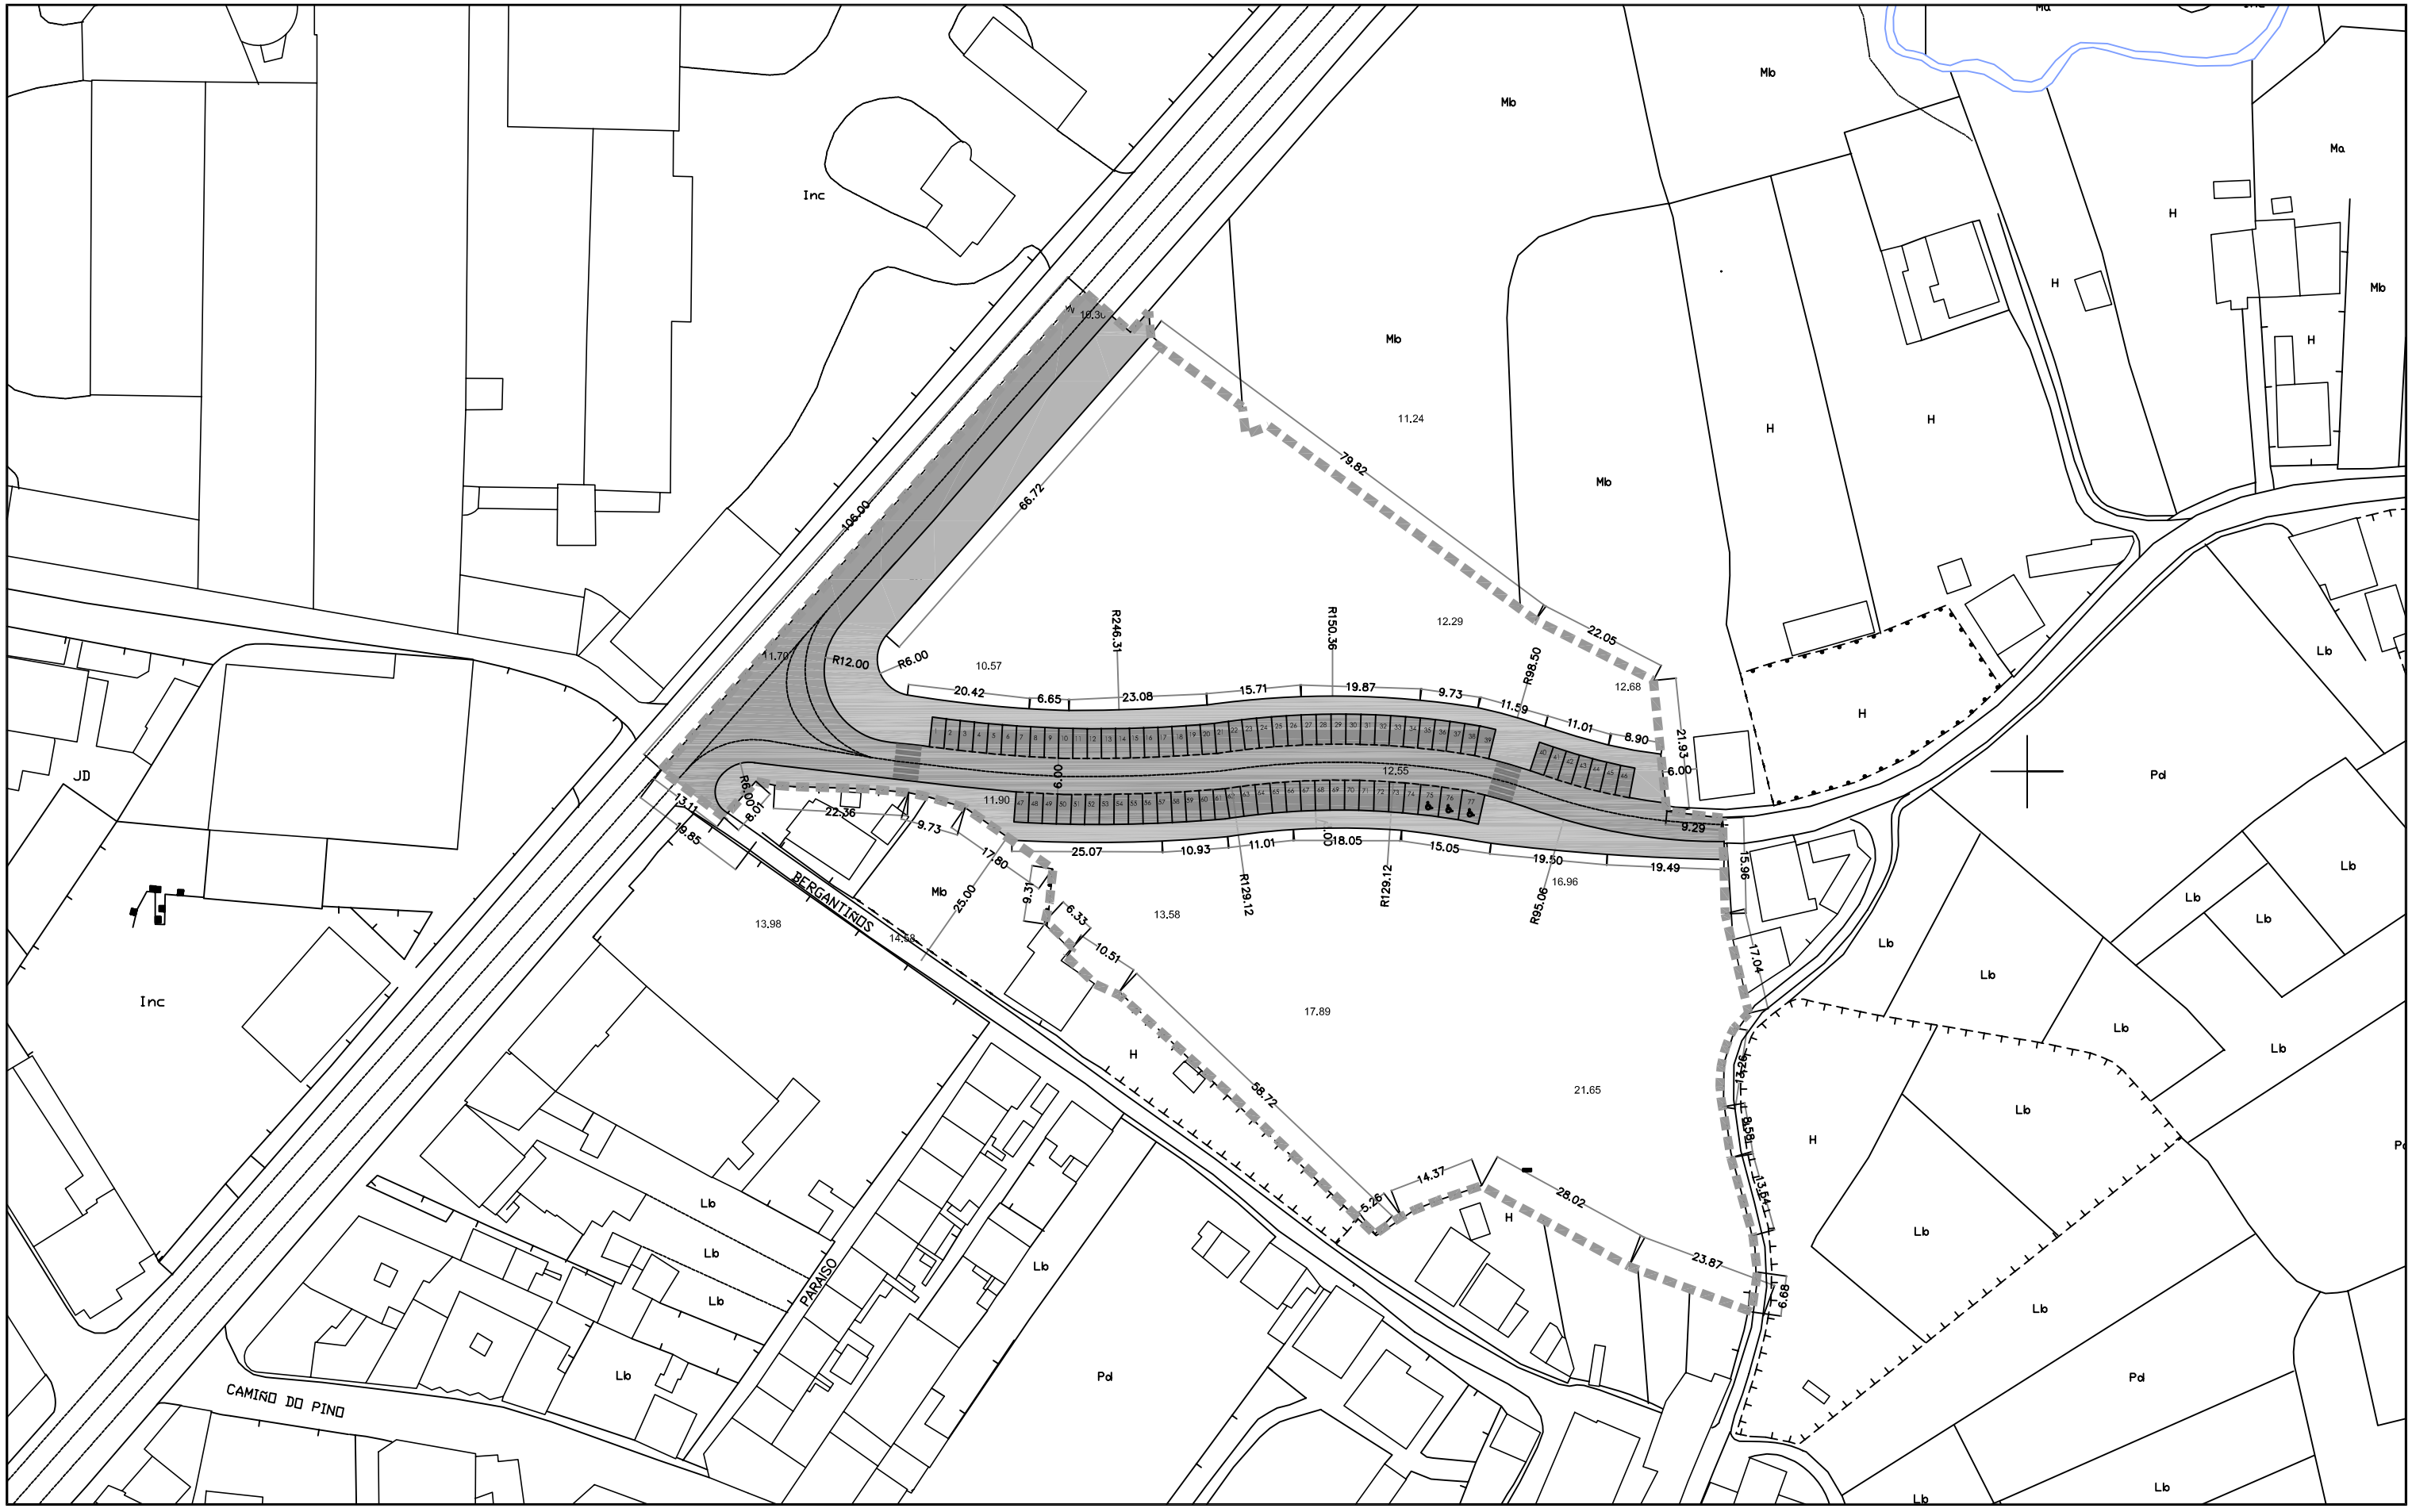

PLAN ESPECIAL DE DOTACIÓNS EN FREIXEIRO

DOCUMENTO DE APROBACIÓN DEFINITIVA

data: FEBREIRO 2011

PLANO

REDE VIARIA. TRAZADO

nº plano: O02 — escala: 1:1000

CAROLINA CAJIDE BARBEITO
Arquitecto COAG 3.240
carolina.cajide.arq@gmail.com
637 42 01 63